

4. GRAFIČKA DOKUMENTACIJA

A- POSTOJEĆE STANJE

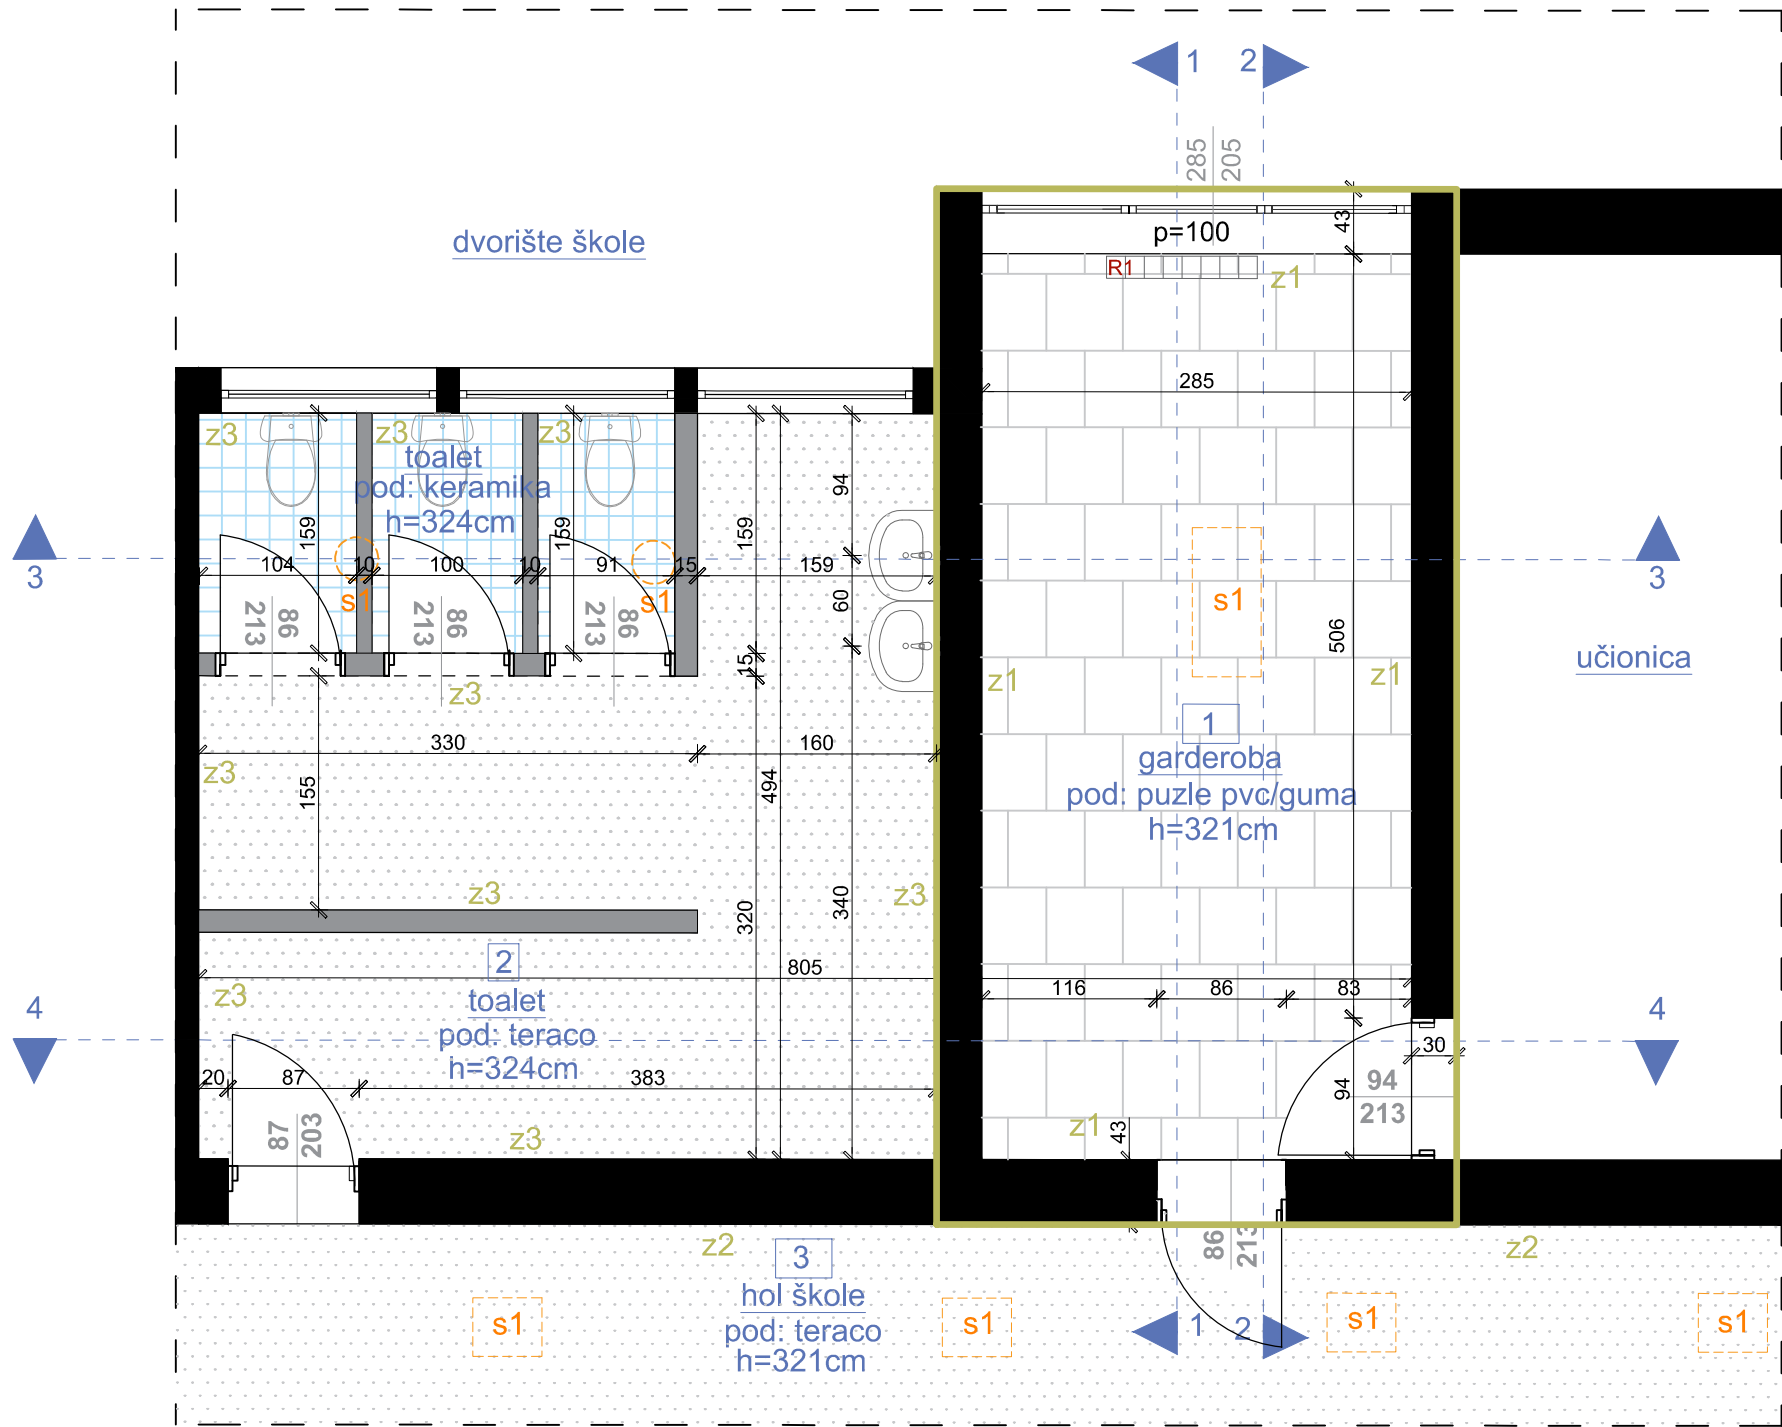

OSNOVA POSTOJEĆEG STANJA, R=1:50

LEGENDA - PROSTORIJE

br	naziv prostorije	obrada poda	obrada zida	obrada plafona	m ²
1	garderoba	pvc/guma puzzle	disperzija	disperzija	17,10
2	toalet	teraco/keramika	keramika/disperzija	disperzija	10,39
3	hodnik škole	teraco	masna boja/disperzija	disperzija	

LEGENDA - OZNAKE

s1	Nadgradna svjetiljka	z1	postojeći zid (završna obrada - disperzija)	z3	postojeći zid (završna obrada - do h=233cm-keramika/ od h=233cm do 321cm-disperzija)
R1	Radijator dim. 100x68cm	z2	postojeći zid (završna obrada - do h=155cm-masna boja/ od h=155cm do 321cm-disperzija)		
	Dio objekta na kom se vrše intervencije				

FOTODOKUMENTACIJA




PROJEKTANT:  "URBI.PRO" d.o.o., Podgorica, ul.Radosava Burića bb, telefon 067/006-012, e-mail urbi.pro@t-com.me PDV: 30/31-14987-7, PIB: 03059847		INVESTITOR: Ministarstvo prosvjete Crne Gore	
Objekat: Stomatološke ambulante u osnovnim i srednjim školama - JU OŠ "Braća Labudović" Nikšić		Lokacija: Ulica Bistrička 66 , Nikšić	
Glavni inženjer: Dušan Džudović, d.i.a.		Vrsta tehničke dokumentacije: GLAVNI PROJEKAT	
Odgovorni inženjer: Dušan Džudović, d.i.a.		Dio tehničke dokumentacije: ARHITEKTURA	
Saradnici: Milena Lukić, MSc arh. Maja Marvučić, spec.sci.arch. Nikola Bulatović, MSc arh.		Prilog: Osnova prostorije namijenjene funkciji ambulance - postojeće stanje	Broj priloga: A-01
Datum izrade i M.P. Februar, 2023.		Datum revizije i M.P.	
		RAZMJERA: R=1:50	
		Broj strane:	

OSNOVA PLAFONA/
POSTOJEĆE STANJE, R=1:50


LEGENDA - OZNAKE

- S1 Nadgradna svjetiljka
- +3.21 Visinska kota
- Dio objekta na kom se vrše intervencije

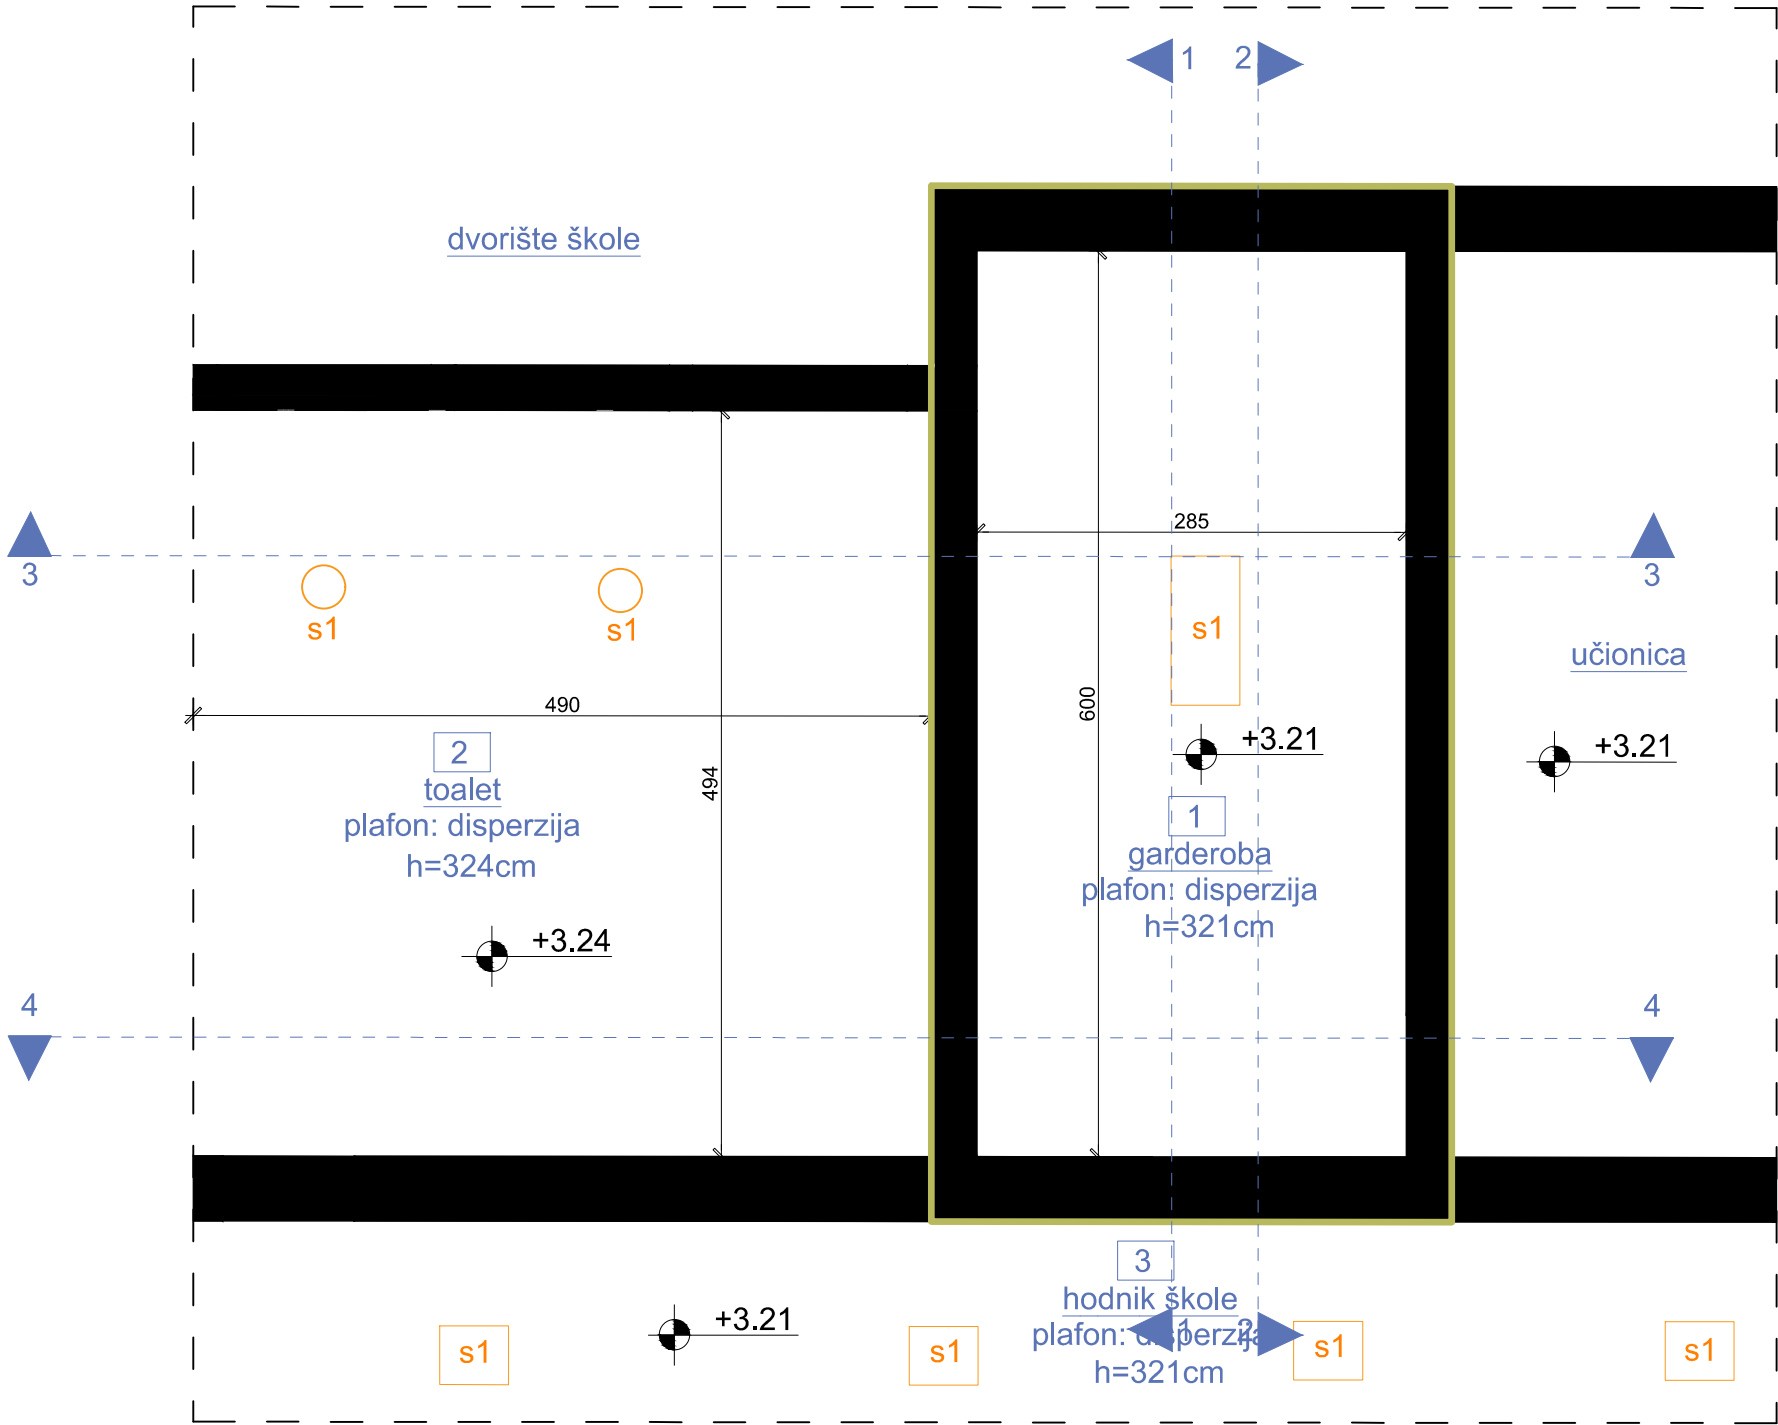


PROJEKTANT:  "URBI.PRO" d.o.o., Podgorica, ul.Radosava Burića bb, telefon 067/006-012, e-mail urbi.pro@t-com.me PDV: 30/31-14987-7, PIB: 03059847		INVESTITOR: Ministarstvo prosvjete Crne Gore	
Objekat: Stomatološke ambulante u osnovnim i srednjim školama - JU OŠ "Braća Labudović" Nikšić		Lokacija: Ulica Bistrička 66 , Nikšić	
Glavni inženjer: Dušan Džudović, d.i.a.		Vrsta tehničke dokumentacije: GLAVNI PROJEKAT	
Odgovorni inženjer: Dušan Džudović, d.i.a.		Dio tehničke dokumentacije: ARHITEKTURA	
Saradnici: Milena Lukić, MSc arh. Maja Marvučić, spec.sci.arch. Nikola Bulatović, MSc arh.		Prilog: Osnova plafona - postojeće stanje	Broj priloga: A-02
Datum izrade i M.P. Februar, 2023.		Datum revizije i M.P.	
		RAZMJERA: R=1:50	
		Broj strane:	


IZGLED 1-1 Završna obrada - disperzija (garderoba)

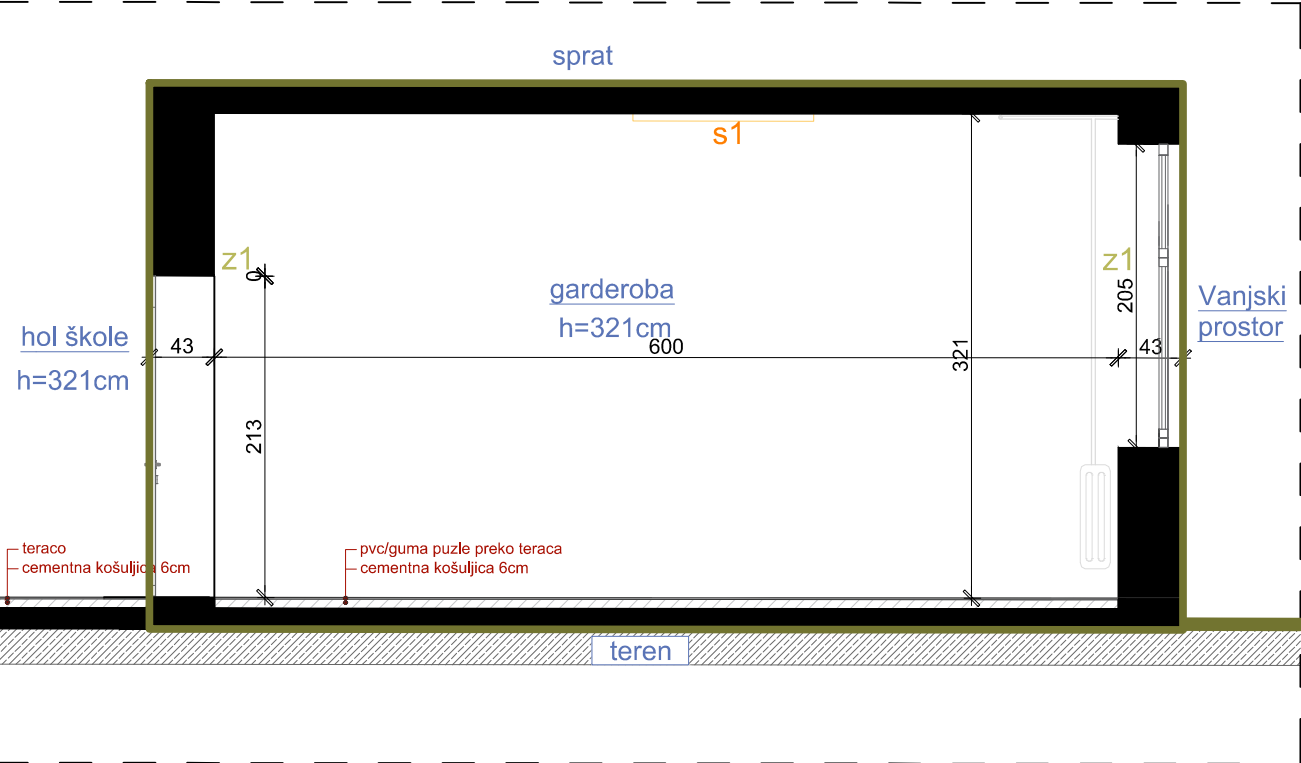


IZGLED 3-3 Završna obrada - disperzija (garderoba), keramika do visine 233cm (toalet)

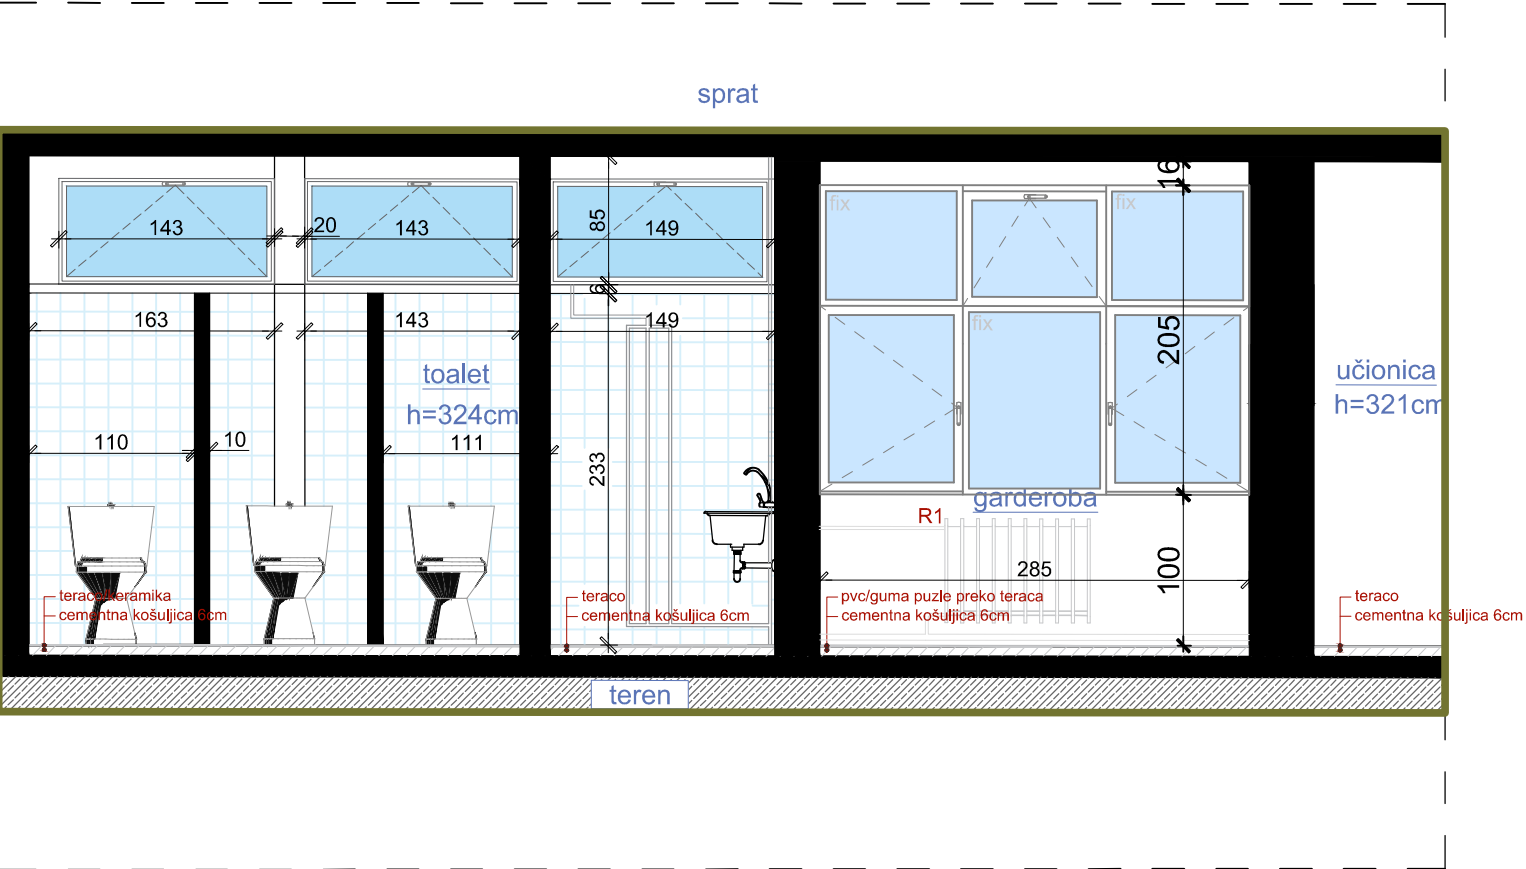

IZGLED 2-2 Završna obrada - disperzija (garderoba)

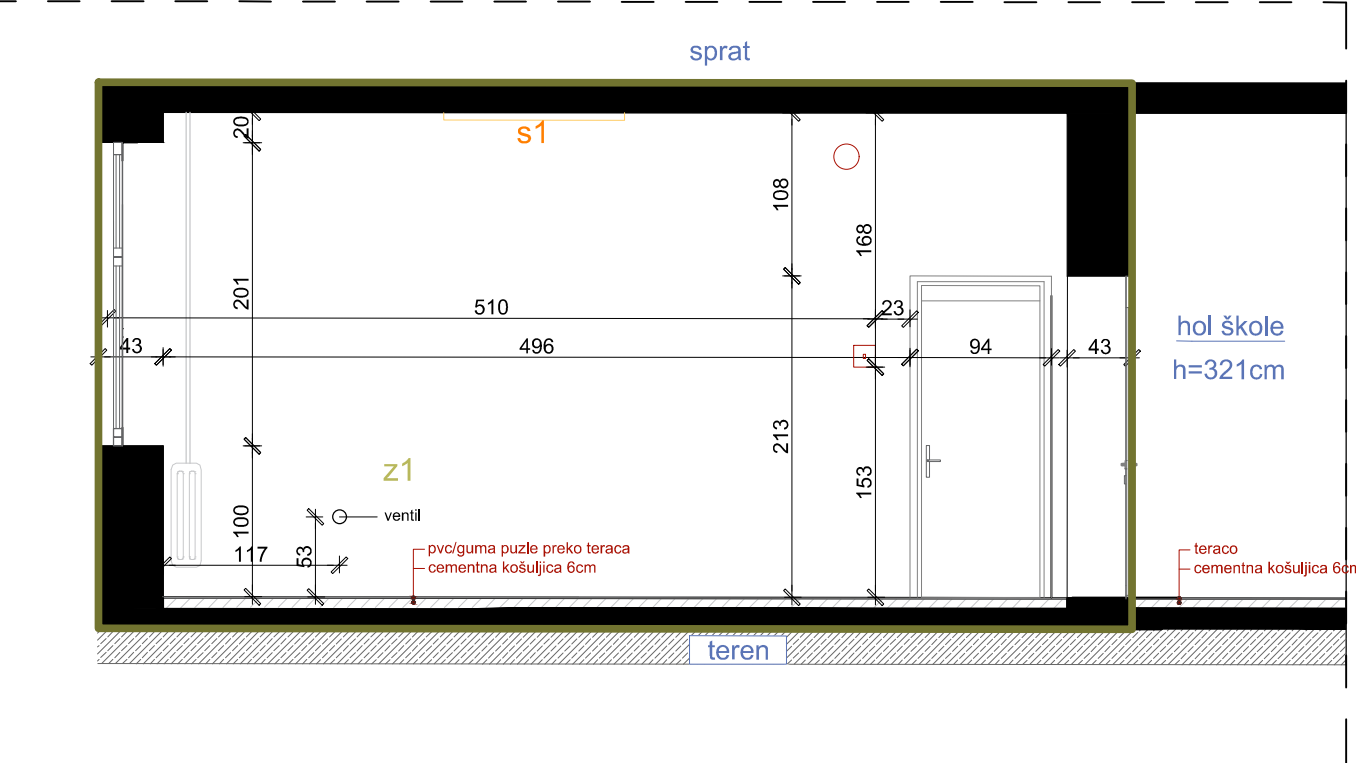

IZGLED 4-4 Završna obrada - disperzija (garderoba), keramika do visine 233cm (toalet)

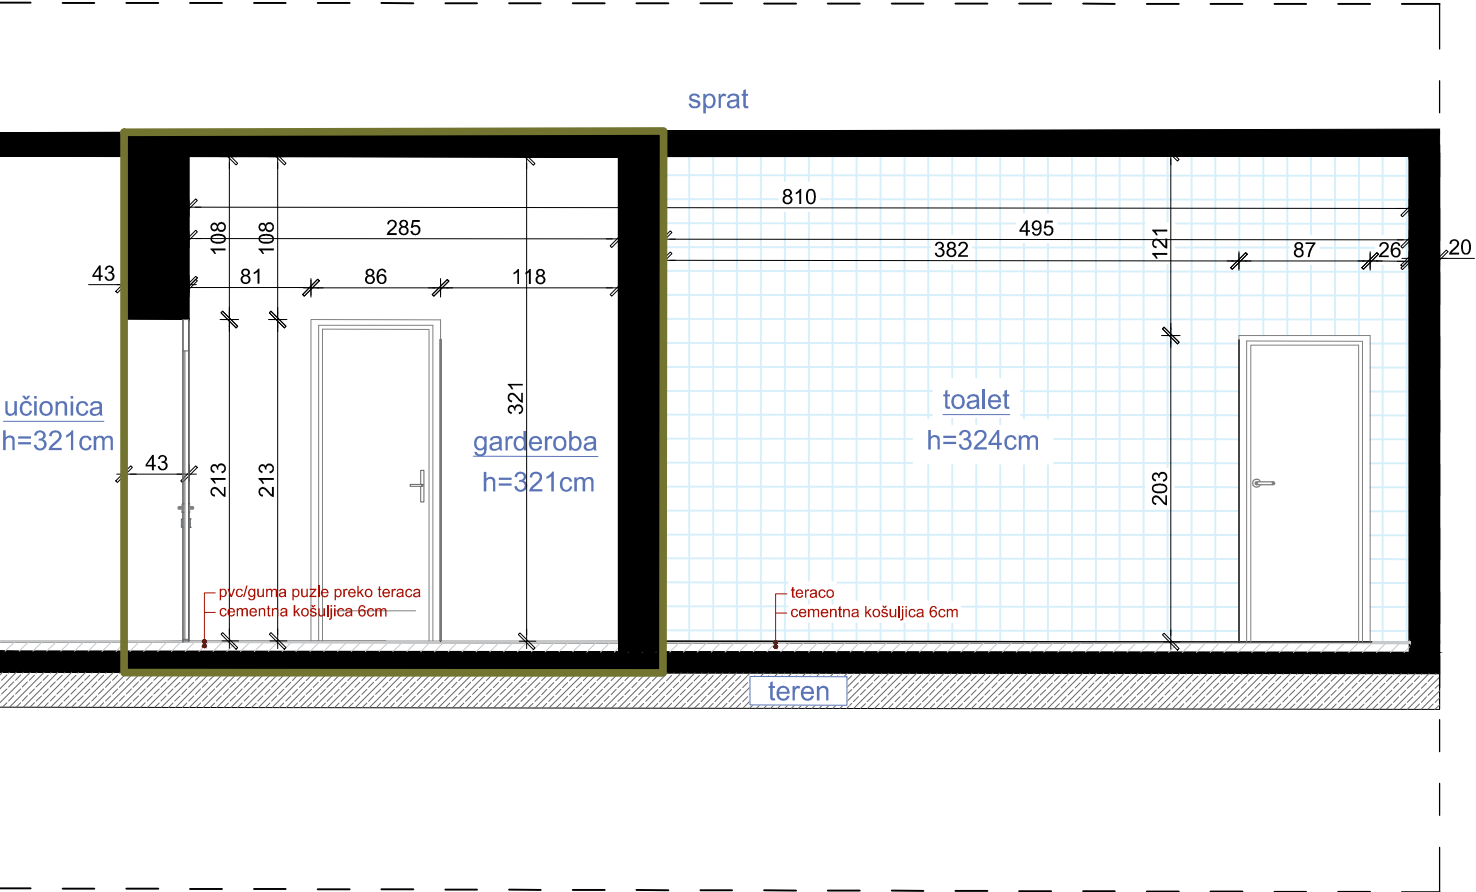

POGLEDI/ POSTOJEĆE STANJE, R=1:50


LEGENDA - OZNAKE

- S1 Nadgradna svjetiljka
- Prekidač
- R1 Radijator dim. 100x68cm
- Ventil
- Razvodna kutija

FOTODOKUMENTACIJA



PROJEKTANT:  "URBI.PRO" d.o.o., Podgorica, ul. Radosava Burića bb, telefon 067/006-012, e-mail urbi.pro@t-com.me PDV: 30/31-14987-7, PIB: 03059847		INVESTITOR: Ministarstvo prosvjete Crne Gore	
Objekat: Štomatološke ambulante u osnovnim i srednjim školama - JU OŠ "Braća Labudović" Nikšić		Lokacija: Ulica Bištrička 66, Nikšić	
Glavni inženjer: Dušan Džudović, d.i.a.		Vista tehničke dokumentacije: GLAVNI PROJEKAT	
Odgovorni inženjer: Dušan Džudović, d.i.a.		Dio tehničke dokumentacije: ARHITEKTURA	
Saradnici: Milena Lukić, MSc arh. Maja Marvučić, spec.sci.arch. Nikola Bulatović, MSC arh.		Prilog: Pogledi - postojeće stanje	RAZMJERA: R=1:50
Datum izrade i M.P.: Februar, 2023.		Broj priloga: A-03	Broj strane:
Datum revizije i M.P.:			

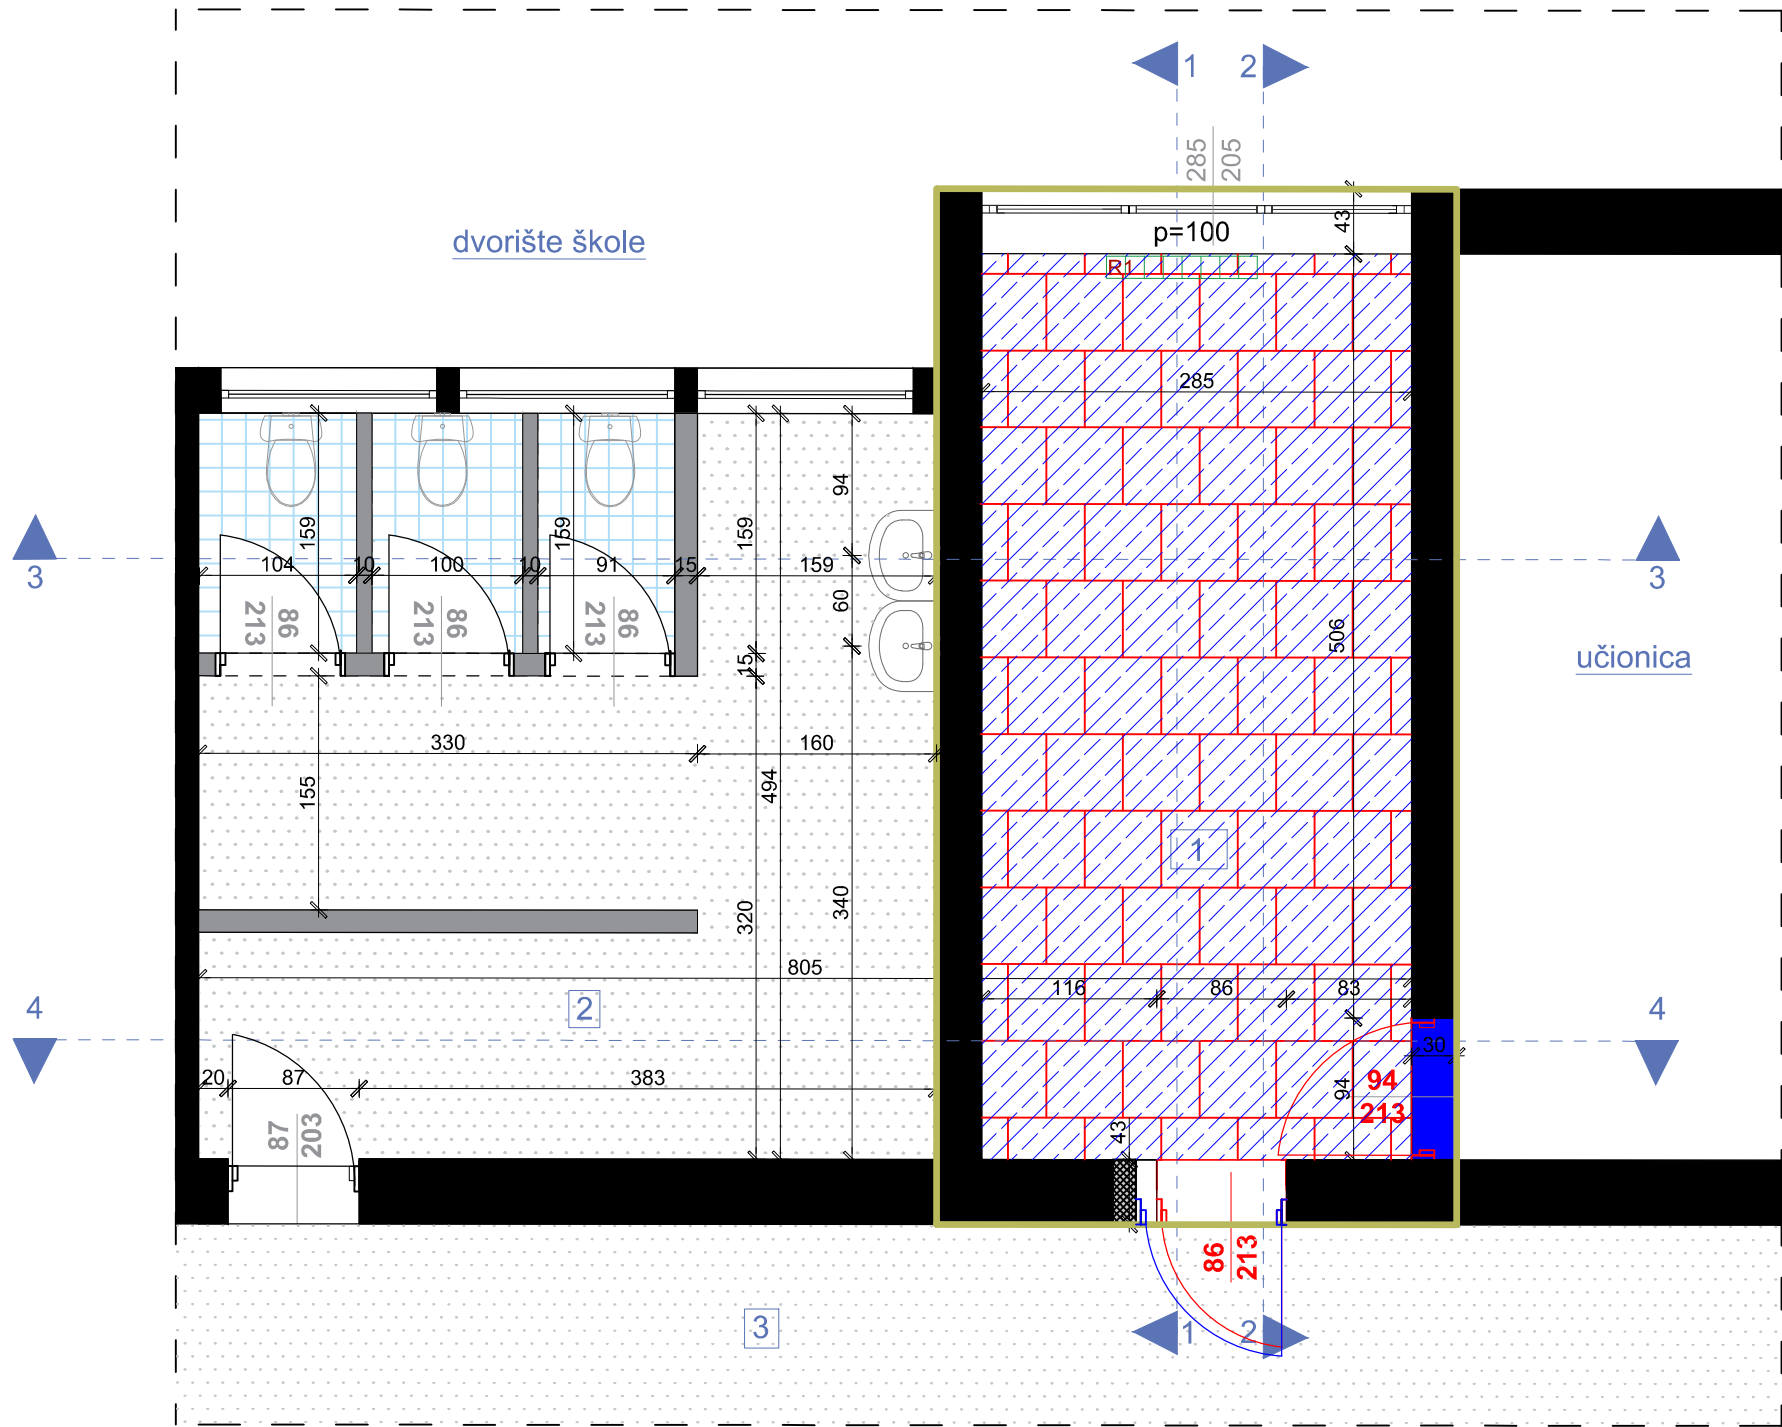

PLAN INTERVENCIJA, R=1:50

LEGENDA - PROSTORIJE

br	naziv prostorije	obrada poda	obrada zida	obrada plafona	m ²
1	garderoba	pvc/guma puzzle	disperzija	disperzija	17,10
2	toalet	teraco/keramika	keramika/disperzija	disperzija	10,39
3	hodnik škole	teraco	masna boja/disperzija	disperzija	

LEGENDA INTERVENCIJA

R1 radijator

uklanjanje postojeće podne obloge (gumene puzzle)

postavljanje nove podne obloge (pvc)

demontaža, farbanje, i ponovno montiranje postojećih radijatora

demontaža bravarije

ugradnja nove bravarije

Dio objekta na kom se vrše intervencije

PROJEKTANT:



"URBI.PRO" d.o.o., Podgorica,
ul.Radosava Burića bb, telefon 067/006-012,
e-mail urbi.pro@t-com.me
PDV: 30/31-14987-7, PIB: 03059847

INVESTITOR:

Ministarstvo prosvjete Crne Gore

Objekat:

Stomatološke ambulante u osnovnim i srednjim školama -
JU OŠ "Braća Labudović" Nikšić

Lokacija:

Ulica Bistrička 66 , Nikšić

Glavni inženjer:

Dušan Džudović, d.i.a.

Vrsta tehničke dokumentacije:

GLAVNI PROJEKAT

Odgovorni inženjer:

Dušan Džudović, d.i.a.

Dio tehničke dokumentacije:

ARHITEKTURA

RAZMJERA:

R=1:50

Saradnici:

Milena Lukić, MSc arh.
Maja Marvučić, spec.sci.arch.
Nikola Bulatović, MSc arh.

Prilog:

Osnova prostorije namijenjene funkciji
ambulance - plan intervencija

Broj priloga:

B-01


Broj strane:

Datum izrade i M.P.


Februar, 2023.

Datum revizije i M.P.


IZGLED 1-1 Završna obrada - disperzija (garderoba)

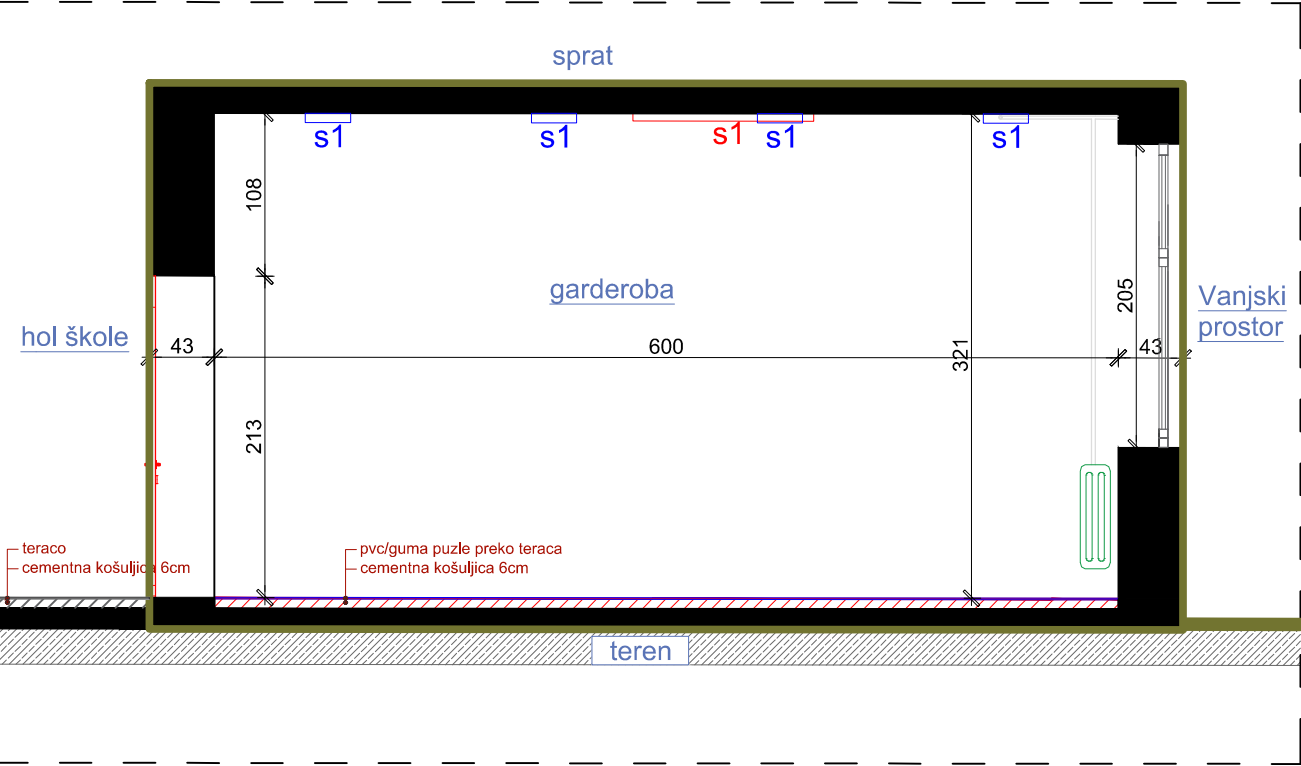


IZGLED 2-2 Završna obrada - disperzija (garderoba)

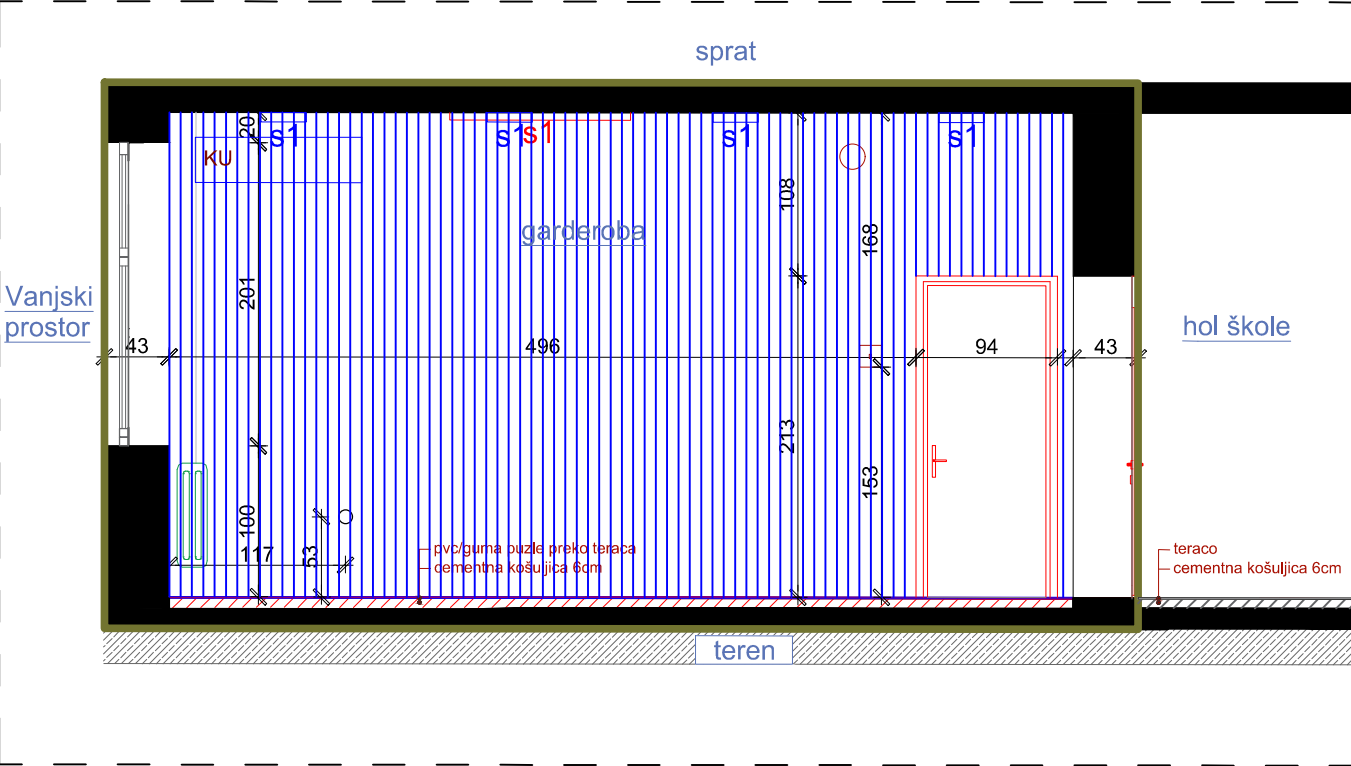

IZGLED 3-3 Završna obrada - disperzija (garderoba), keramika do visine 233cm (toalet)

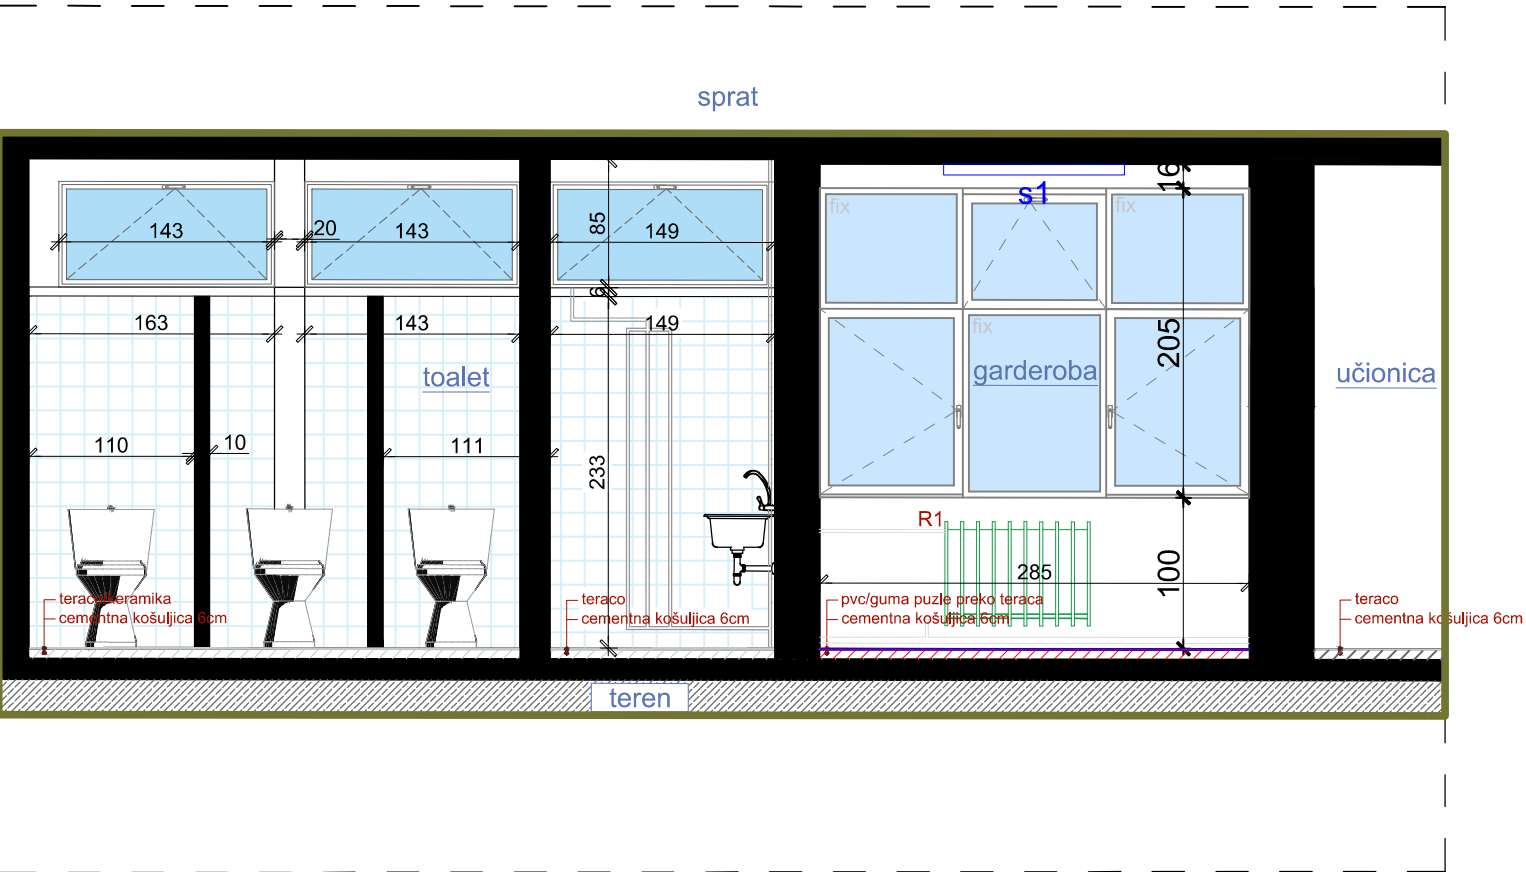

IZGLED 4-4 Završna obrada - disperzija (garderoba), keramika do visine 233cm (toalet)

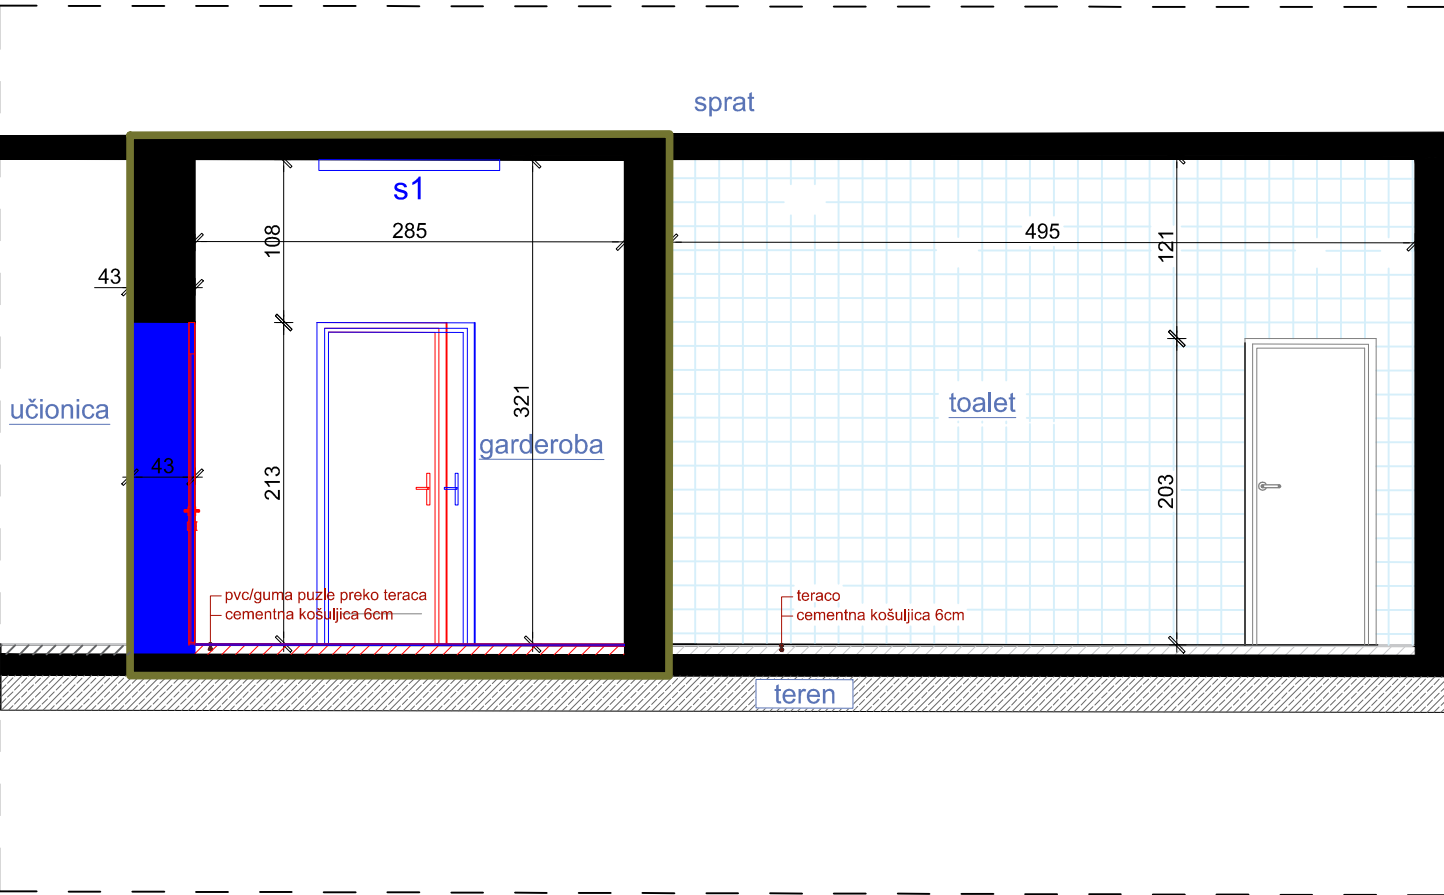

POGLEDI/ PLAN INTERVENCIJA, R=1:50

LEGENDA - OZNAKE

- S1/S1** Nadgradna svjetiljka  Dio objekta na kom se vrše intervencije
- R1** Radijator dim. 100x70cm
- KU** Klima uređaj

LEGENDA - INTERVENCIJE

-  novoplanirano
-  uklanjanje
-  zamjena postojećih slojeva poda novim
-  novoplanirana pvc vodootporna tapeta
-  demontaža, farbanje i ponovno montiranje postojećih radijatora

PROJEKTANT:



"URBI.PRO" d.o.o., Podgorica,
ul.Radosava Burića bb, telefon 067/006-012,
e-mail urbi.pro@t-com.me
PDV: 30/31-14987-7, PIB: 03059847

INVESTITOR:

Ministarstvo prosvjete Crne Gore

Objekat:

Stomatološke ambulante u osnovnim i srednjim školama -
JU OŠ "Braća Labudović" Nikšić

Lokacija:

Ulica Bištrička 66, Nikšić

Glavni inženjer:

Dušan Džudović, d.i.a.

Vista tehničke dokumentacije:

GLAVNI PROJEKAT

Odgovorni inženjer:

Dušan Džudović, d.i.a.

Dio tehničke dokumentacije:

ARHITEKTURA

Saradnici:

Milena Lukić, MSc arh.
Maja Marvučić, spec.sci.arch.
Nikola Bulatović, MSc arh.

Datum izrade i M.P.
Februar, 2023.

Datum revizije i M.P.

RAZMJERA:

R=1:50

Prilog:


Pogledi - plan intervencija

Broj priloga:

B-02

Broj strane:

C- PLANIRANO STANJE

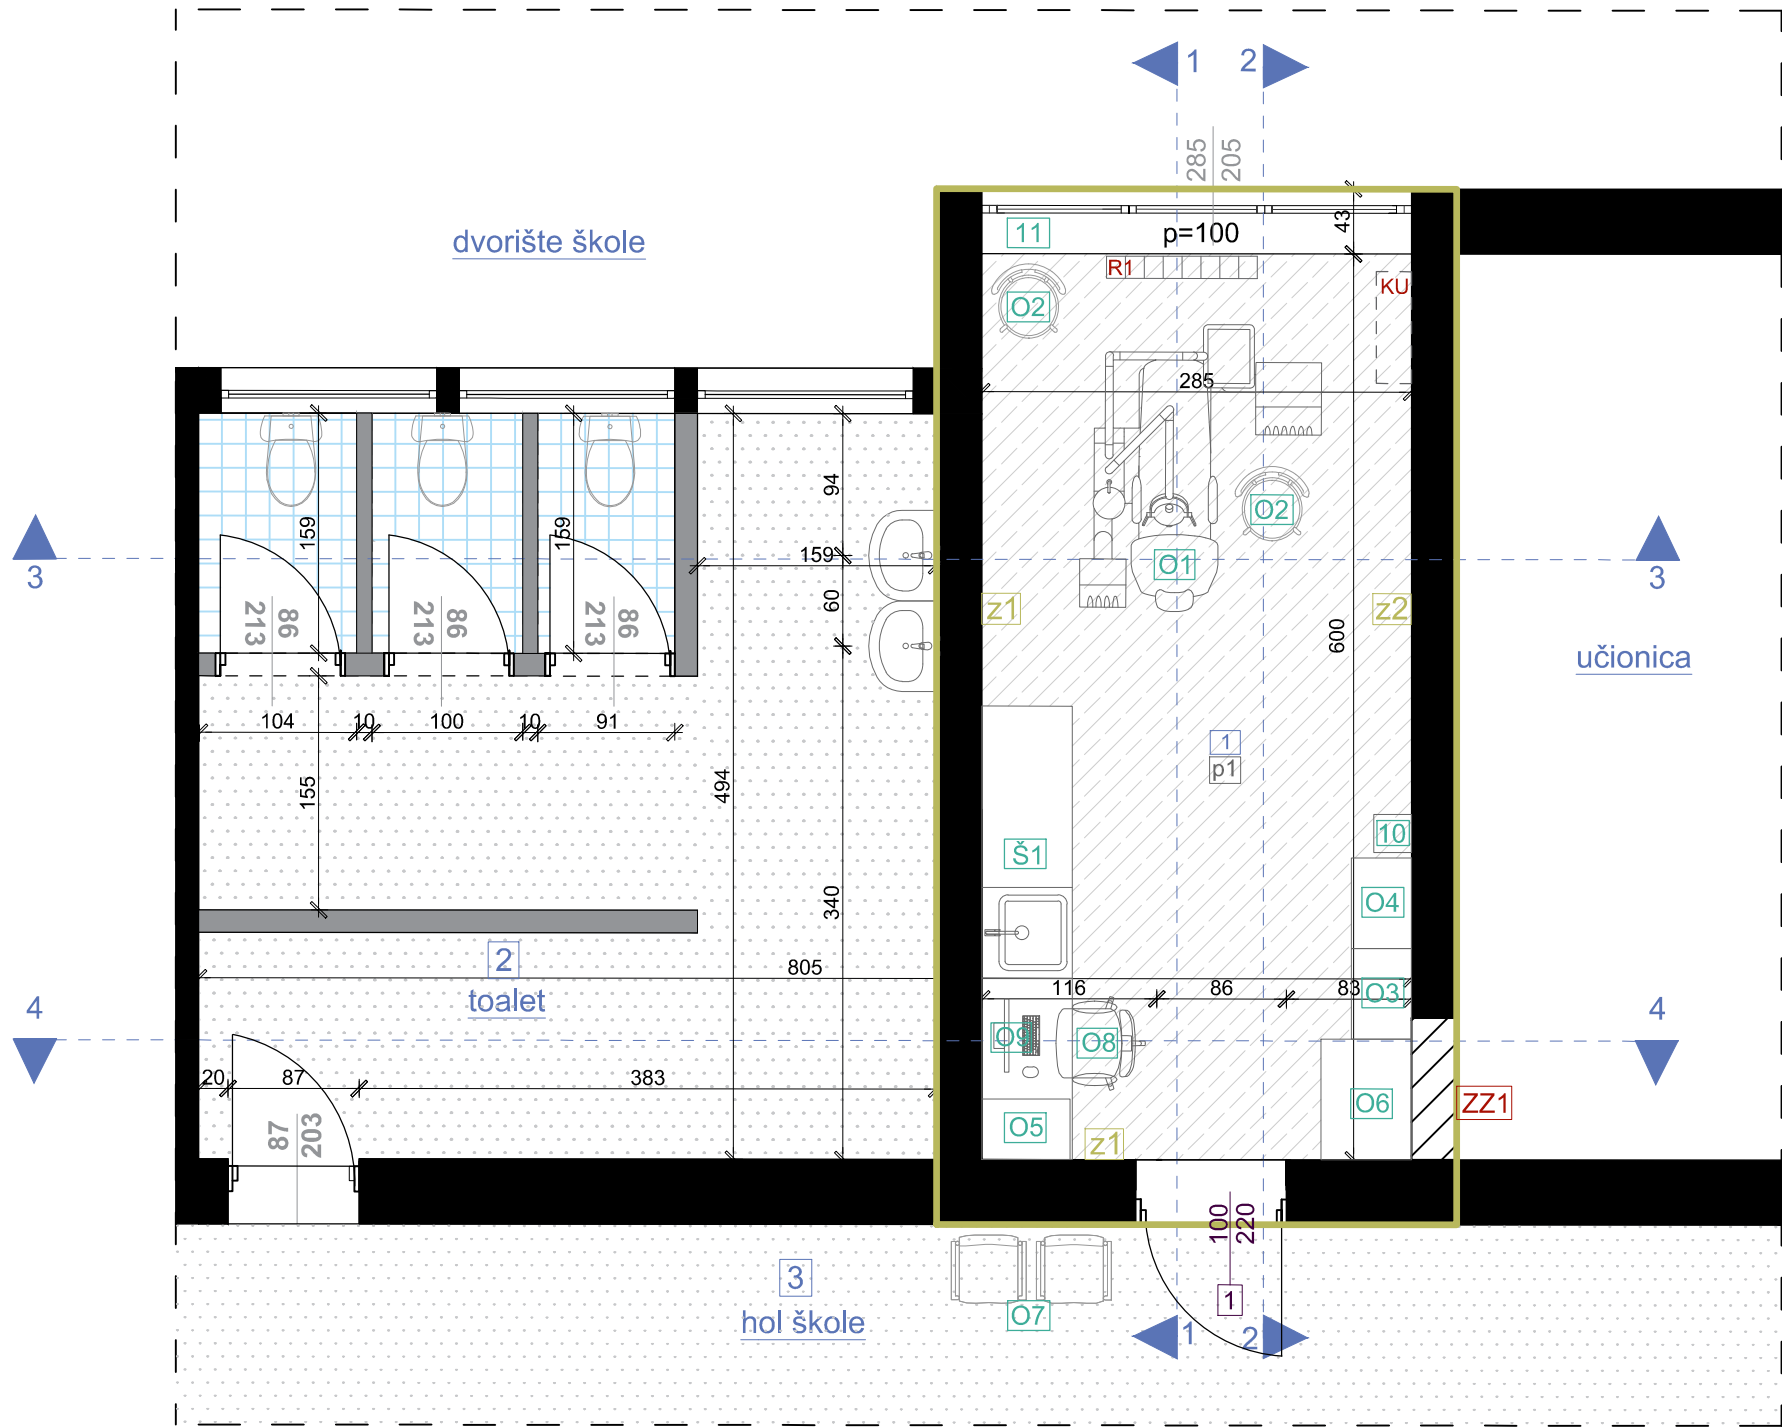

OSNOVA PLANIRANOG STANJA, R=1:50


LEGENDA - PROSTORIJE

br	naziv prostorije	obrađa poda	obrađa zida	obrađa plafona	m²
1	stomatološka ordinacija	pvc	disperzija/ pvc tapeta	disperzija	17,10
2	toalet	teraco/ keramika	keramika/ disperzija	disperzija	10,39
3	hodnik škole	teraco	masna boja/ disperzija	disperzija	/

LEGENDA - OZNAKE

dio objekta na kom se vrše intervencije O1 oznaka šeme namještaja R1 radiator Ku klima uređaj završna obrada poda - pvc završna obrada poda - postojeća keramika završna obrada poda - postojeći teraco z1 postojeći zid - završna obrada disperzija z2 postojeći zid - pvc vodootporna tapeta	p1 novi pod 1. pvc 2. cementna košuljica 4cm 3. pvc folija 4. termoizolacija 2cm 5. hidroizolacija 6. postojeća betonska ploča ZZ1 novi zidani zid 1. glet masa+disperzija 2. malter 1,5cm 3. blok 20cm 4. malter 1,5cm 5. glet masa+disperzija
--	---

PROJEKTANT: URBI.PRO "URBI.PRO" d.o.o., Podgorica, ul.Radosava Burića bb, telefon 067/006-012, e-mail urbi.pro@t-com.me PDV: 30/31-14987-7, PIB: 03059847	INVESTITOR: Ministarstvo prosvjete Crne Gore
Objekat: Stomatološke ambulante u osnovnim i srednjim školama - JU OŠ "Braća Labudović" Nikšić	Lokacija: Ulica Bistrička 66 , Nikšić
Glavni inženjer: Dušan Džudović, d.i.a.	Vrsta tehničke dokumentacije: GLAVNI PROJEKAT
Odgovorni inženjer: Dušan Džudović, d.i.a.	Dio tehničke dokumentacije: ARHITEKTURA RAZMJERA: R=1:50
Saradnici: Milena Lukić, MSc arh. Maja Marvučić, spec.sci.arch. Nikola Bulatović, MSc arh.	Prilog: Osnova stomatološke ambulante - planirano stanje Broj priloga: C-01 Broj strane:
Datum izrade i M.P. Februar, 2023.	Datum revizije i M.P.

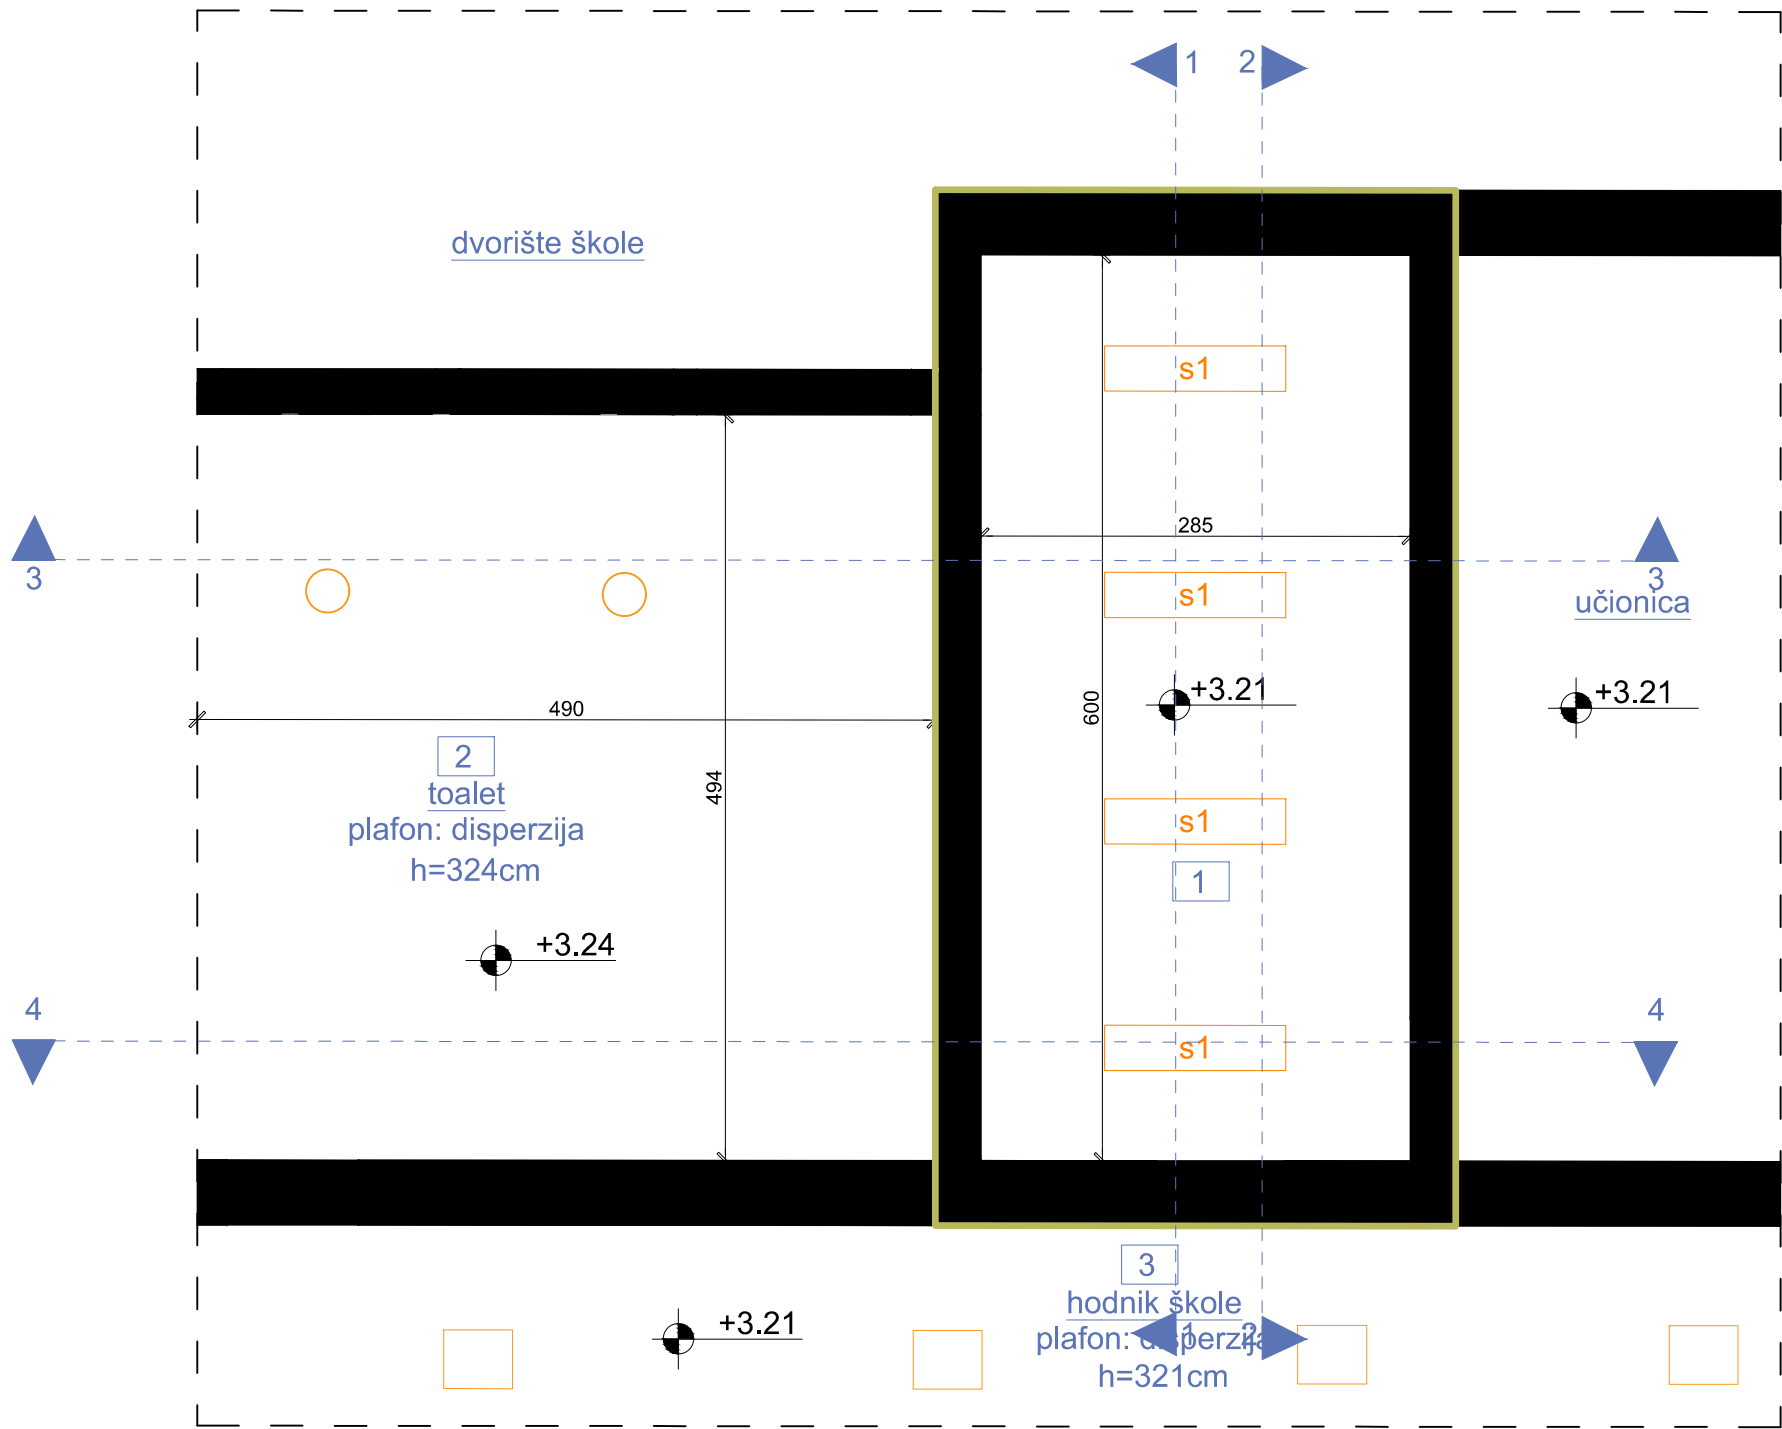

OSNOVA PLAFONA/
PLANIRANO STANJE, R=1:50

LEGENDA - PROSTORIJE


br	naziv prostorije	obrada poda	obrada zida	obrada plafona	m ²
1	stomatološka ordinacija	pvc	disperzija/ pvc tapeta	disperzija	17,10
2	toalet	teraco/ keramika	keramika/ disperzija	disperzija	10,39
3	hodnik škole	teraco	masna boja/ disperzija	disperzija	/

LEGENDA - OZNAKE


- S1 Nadgradna svjetiljka
- +3.21 Visinska kota
- Dio objekta na kom se vrše intervencije

PROJEKTANT:  "URBI.PRO" d.o.o., Podgorica, ul.Radosava Burića bb, telefon 067/006-012, e-mail urbi.pro@t-com.me PDV: 30/31-14987-7, PIB: 03059847		INVESTITOR: Ministarstvo prosvjete Crne Gore	
Objekat: Stomatološke ambulante u osnovnim i srednjim školama - JU OŠ "Braća Labudović" Nikšić		Lokacija: Ulica Bistrička 66 , Nikšić	
Glavni inženjer: Dušan Džudović, d.i.a.		Vrsta tehničke dokumentacije: GLAVNI PROJEKAT	
Odgovorni inženjer: Dušan Džudović, d.i.a.		Dio tehničke dokumentacije: ARHITEKTURA	
Saradnici: Milena Lukić, MSc arh. Maja Marvučić, spec.sci.arch. Nikola Bulatović, MSc arh.		Prilog: Osnova plafona - planirano stanje	Broj priloga: C-02
Datum izrade i M.P. Februar, 2023.		Datum revizije i M.P.	
		RAZMJERA: R=1:50	
		Broj strane:	


izgled '1-1'

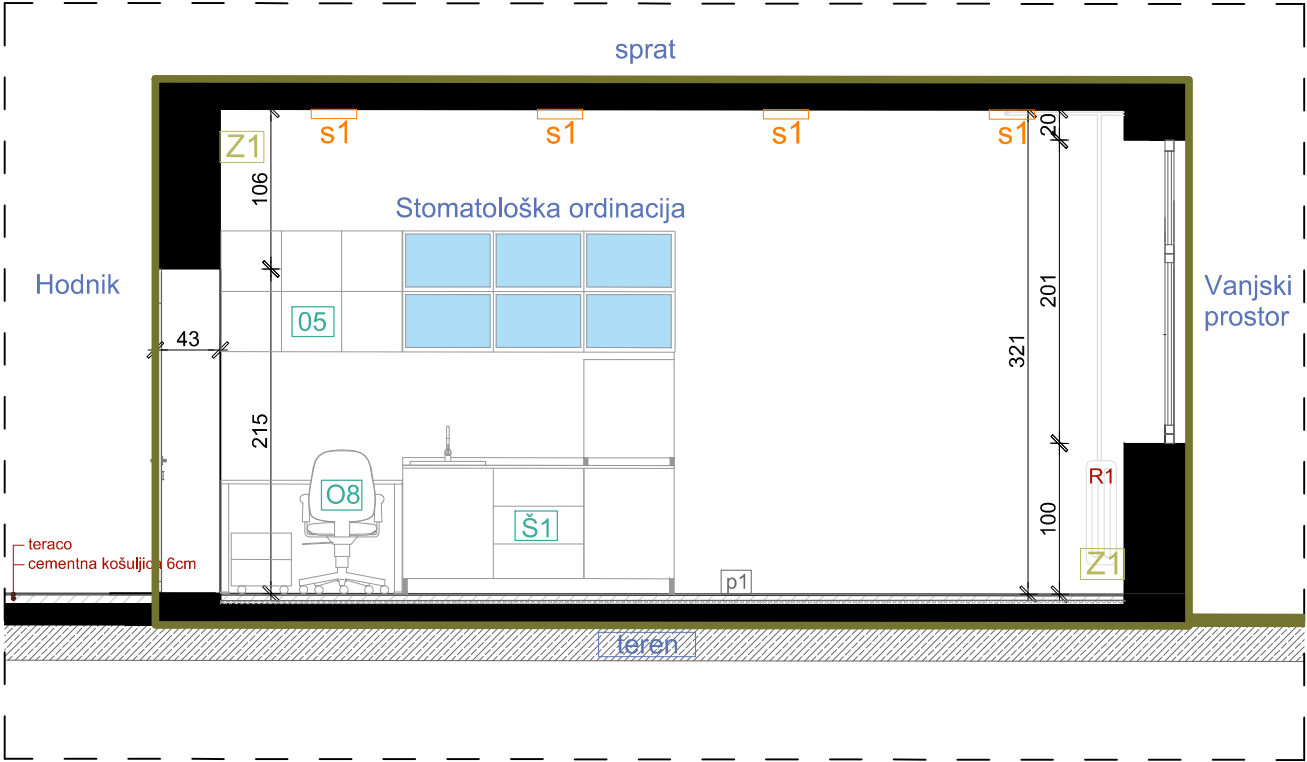


izgled '2-2'

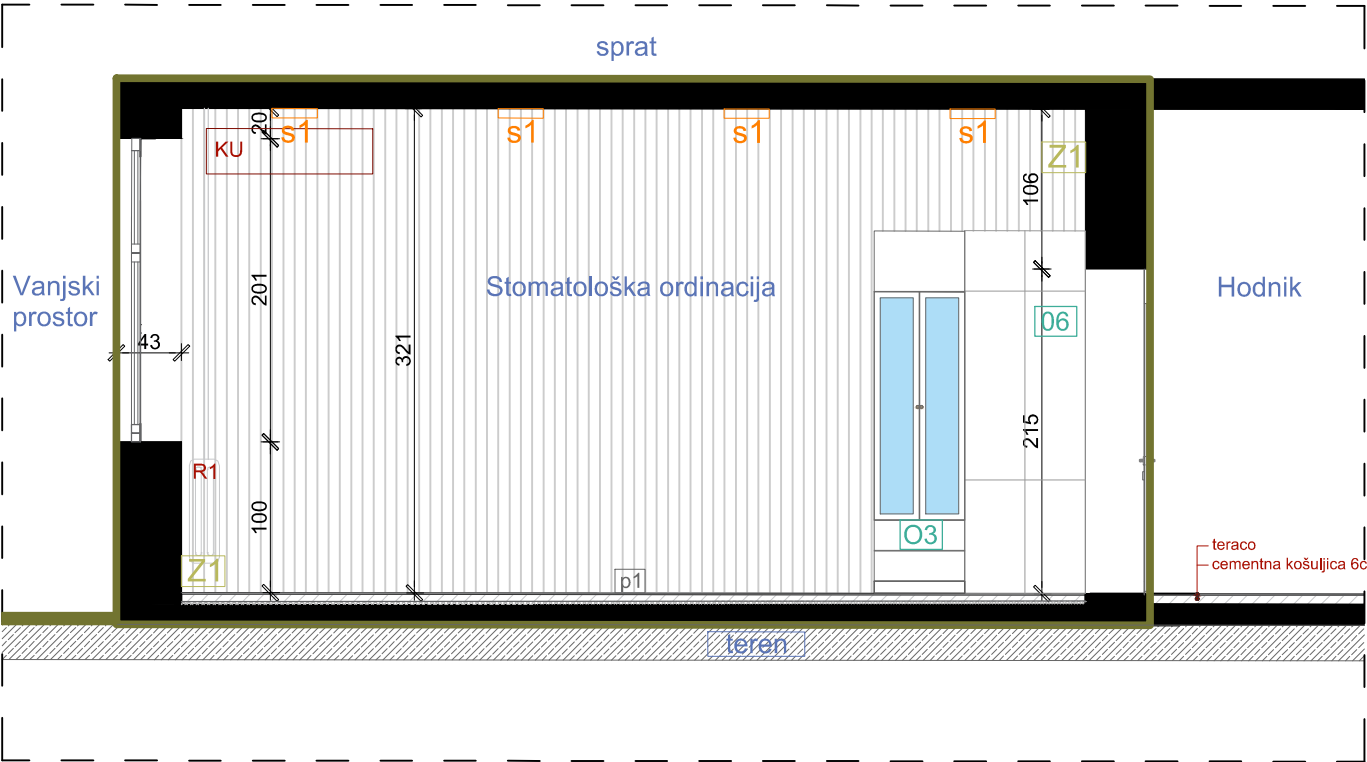

izgled '3-3'

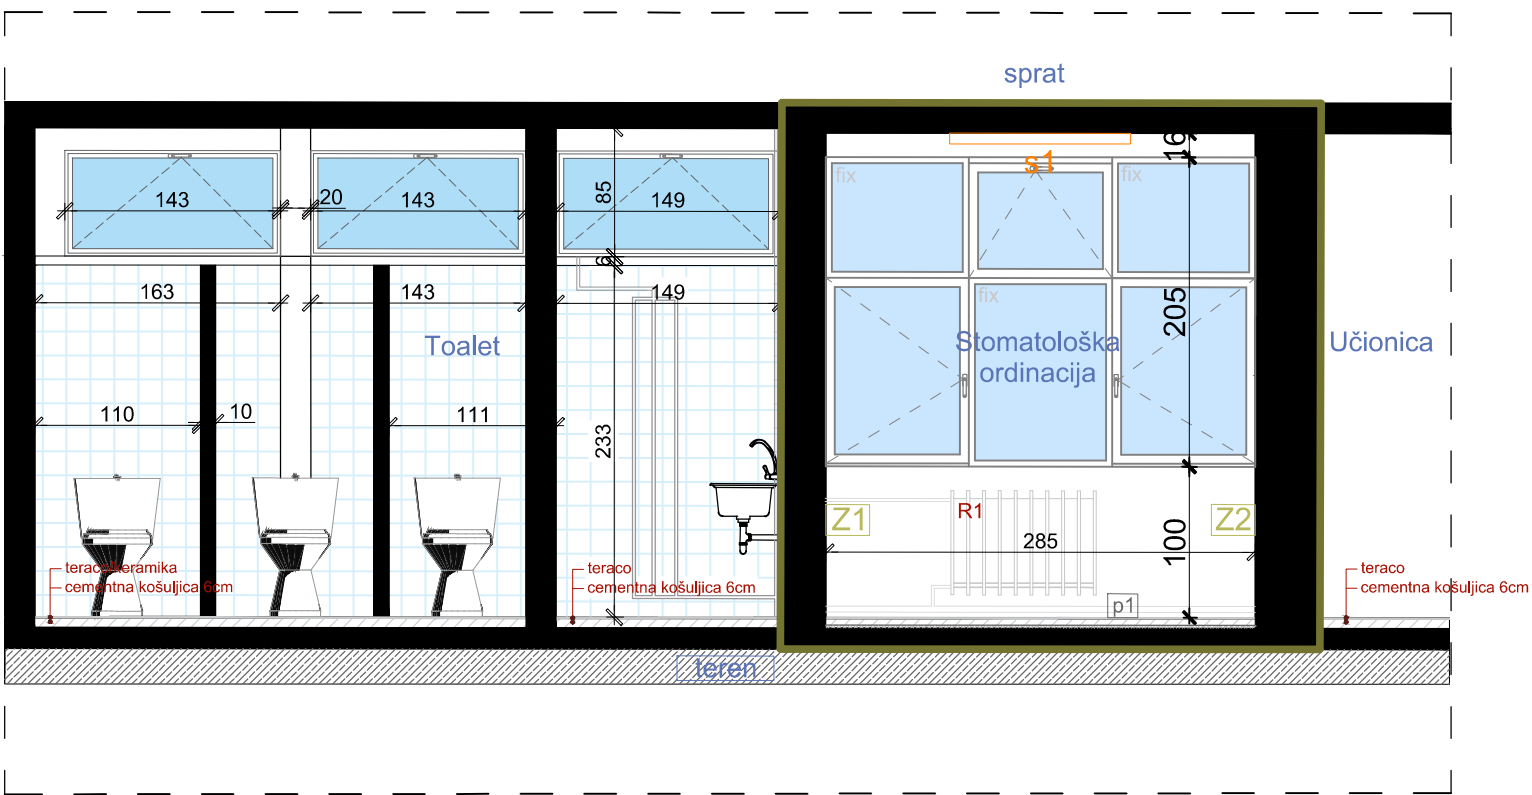

izgled '4-4'

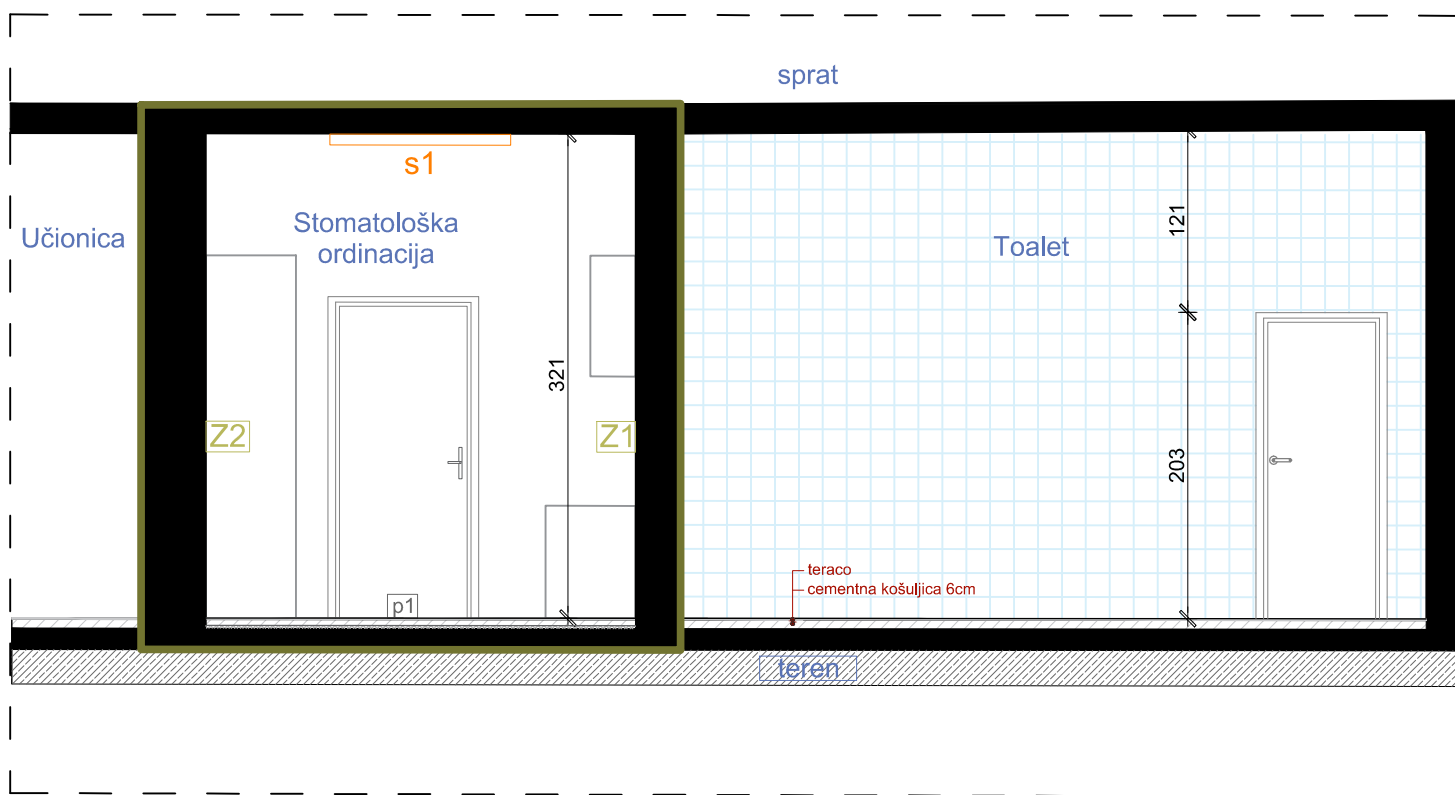


POGLEDI/ PLANIRANO STANJE, R=1:50

LEGENDA - OZNAKE

- O1** oznaka šeme namještaja
- R1** radiator
- KU** klima uređaj
- S1** nadgradna svjetiljka 120x30cm
- Z1** postojeći zid - završna obrada disperzija
- Z2** postojeći zid - završna obrada pvc vodootporna tapeta
- p1** novi pod
- 1. pvc
- 2. cementna košuljica 4cm
- 3. pvc folija
- 4. termoizolacija 2cm
- 5. hidroizolacija
- 6. postojeća betonska ploča

PROJEKTANT:  "URBI.PRO" d.o.o., Podgorica, ul.Radosava Burića bb, telefon 067/006-012, e-mail urbi.pro@t-com.me PDV: 30/31-14987-7, PIB: 03059847		INVESTITOR: Ministarstvo prosvjete Crne Gore	
Objekat: Stomatološke ambulante u osnovnim i srednjim školama - JU OŠ "Braća Labudović" Nikšić		Lokacija: Ulica Bištrička 66, Nikšić	
Glavni inženjer: Dušan Džudović, d.i.a.		Vista tehničke dokumentacije: GLAVNI PROJEKAT	
Odgovorni inženjer: Dušan Džudović, d.i.a.		Dio tehničke dokumentacije: ARHITEKTURA	
Saradnici: Milena Lukić, MSc arh. Maja Marušić, spec.sci.arch. Nikola Bulatović, MSc arh.		Prilog: Pogledi - planirano stanje	RAZMJERA: R=1:50
Datum izrade i M.P.: Februar, 2023.		Broj priloga: C-03	Broj strane:
		Datum revizije i M.P.:	

Naziv:	Šema unutrašnjih otvora	Oznaka pozicije:	1	
Konstrukcija:	Aluminijumski profili	Smjer otvaranja:	lijevo	desno
Boja / završna obrada:	Plastifikacija u RAL-u 7047		1	
Ispuna:	Pjeskareno pamplex staklo (4.4.1. mm)	Ukupno:	1 kom	
Mjere /cm/:	100x220cm			

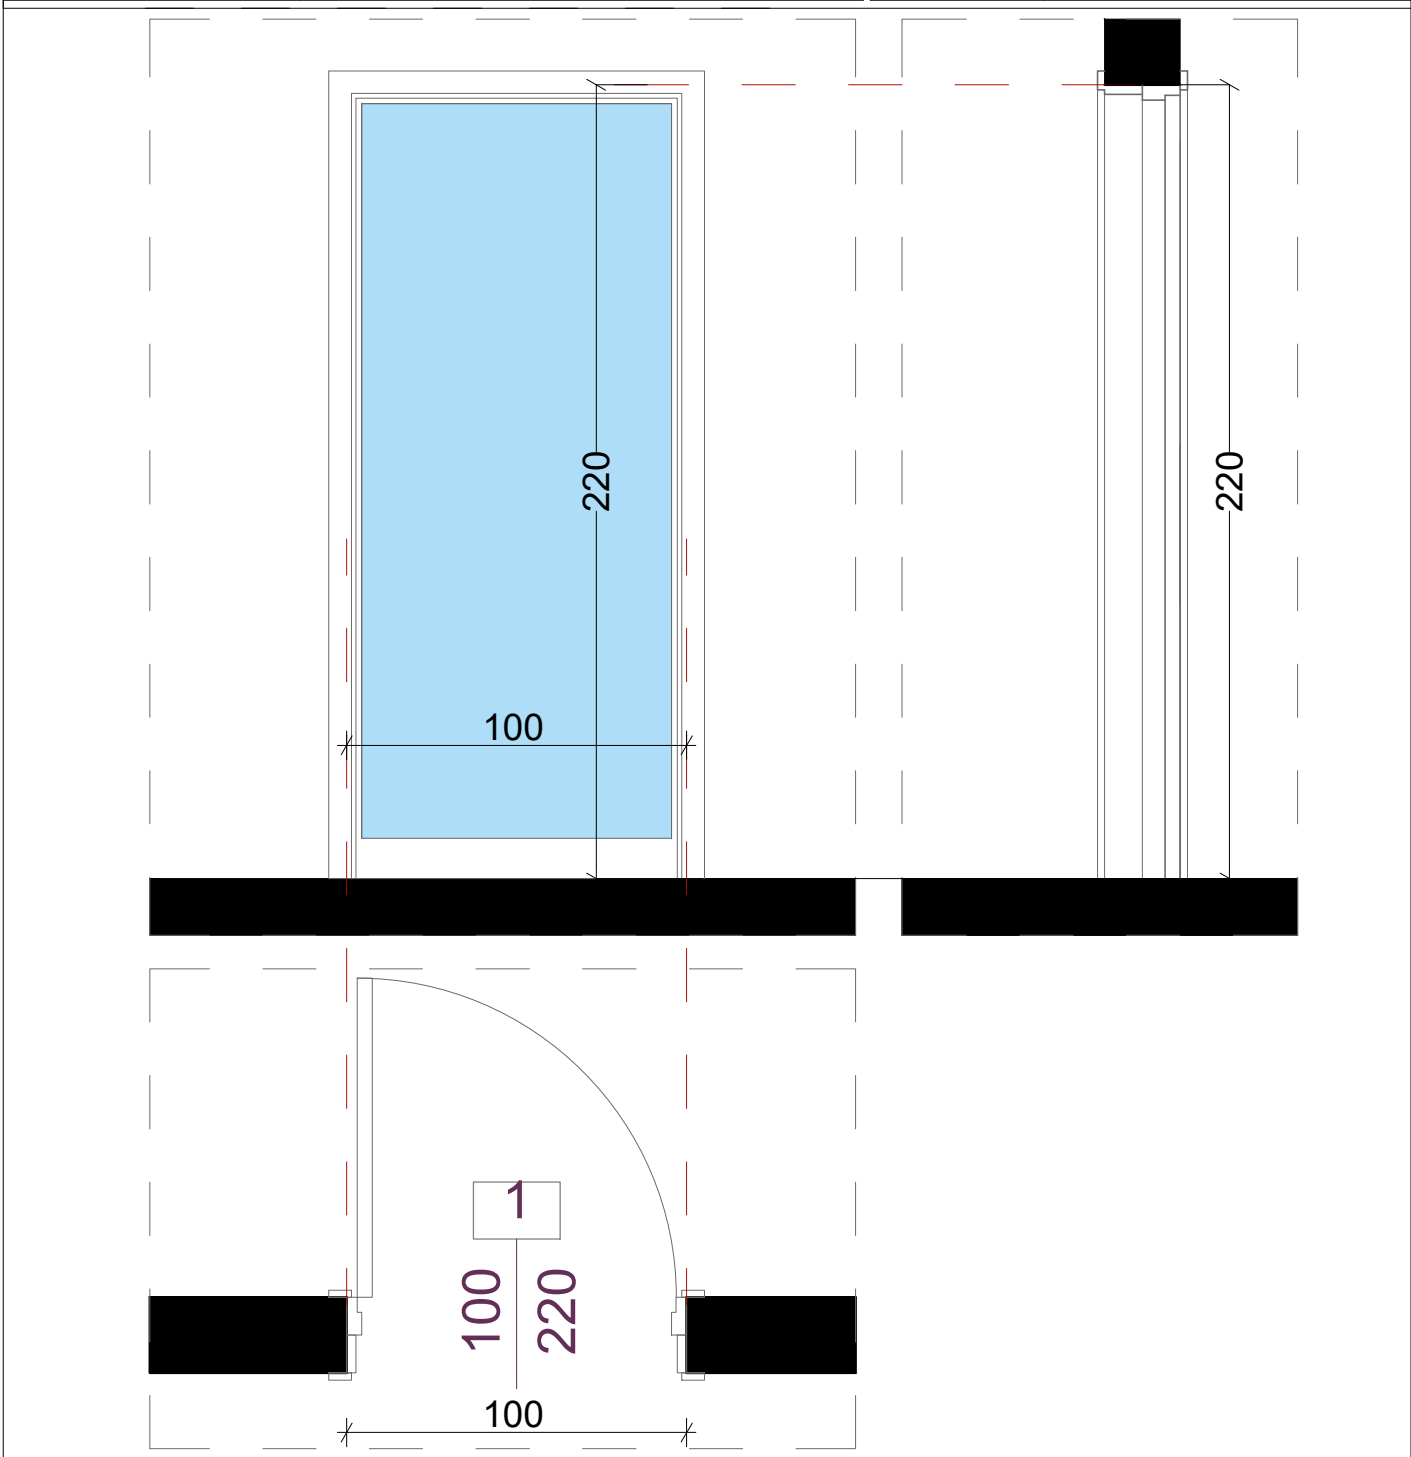


Opis:

- Unutrašnja jednokrilna vrata dim. 100 x 220cm.
- Vrata su od ekstrudiranih AL profila bez termoprekida , sa ispunom stakla pjeskareno pamplex sigurnosno(4.4.1 mm).
- Ram vrata je sa štelujućim pervajzom koji se prilagođava debljini zida.
- Boja aluminijumske bravarije je RAL 7016.
- Vrata snabdjeti šarkama i kvakom u metalik sivoj boji, kao i dihtung gumom na vezi krila sa štokom.
- Ugraditi bravu sa uloškom i cilindrom i tri ključa.
- Na vratima postaviti metalnu pločicu sa ugraviranim natpisom "Stomatološka ordinacija". Dimenzije pločice su 30x20cm(dxv)


Šeme su crtane gledano sa spoljašnje strane. Mjere su u centimetrima. Mjere provjeriti na licu mesta.	LIST BR. C.04.01.	NAZIV: Šeme unutrašnjih otvora
	DATUM: Februar, 2023.	PROJEKAT: Stomatološke ambulante u osnovnim i srednjim školama - JU OŠ "Braća Labudović", Nikšić
	RAZMJERA: R=1:20	LOKACIJA: Ulica Bistrička 66, Nikšić

PROJEKTANT:	OBJEKAT: Stomatološke ambulante u osnovnim i srednjim školama - JU OŠ "Braća Labudović", Nikšić	INVESTITOR :
"URBI PRO" d.o.o., Podgorica	PRILOG: Projekat namještaja i opremanja	Ministarstvo prosvjete Crne Gore

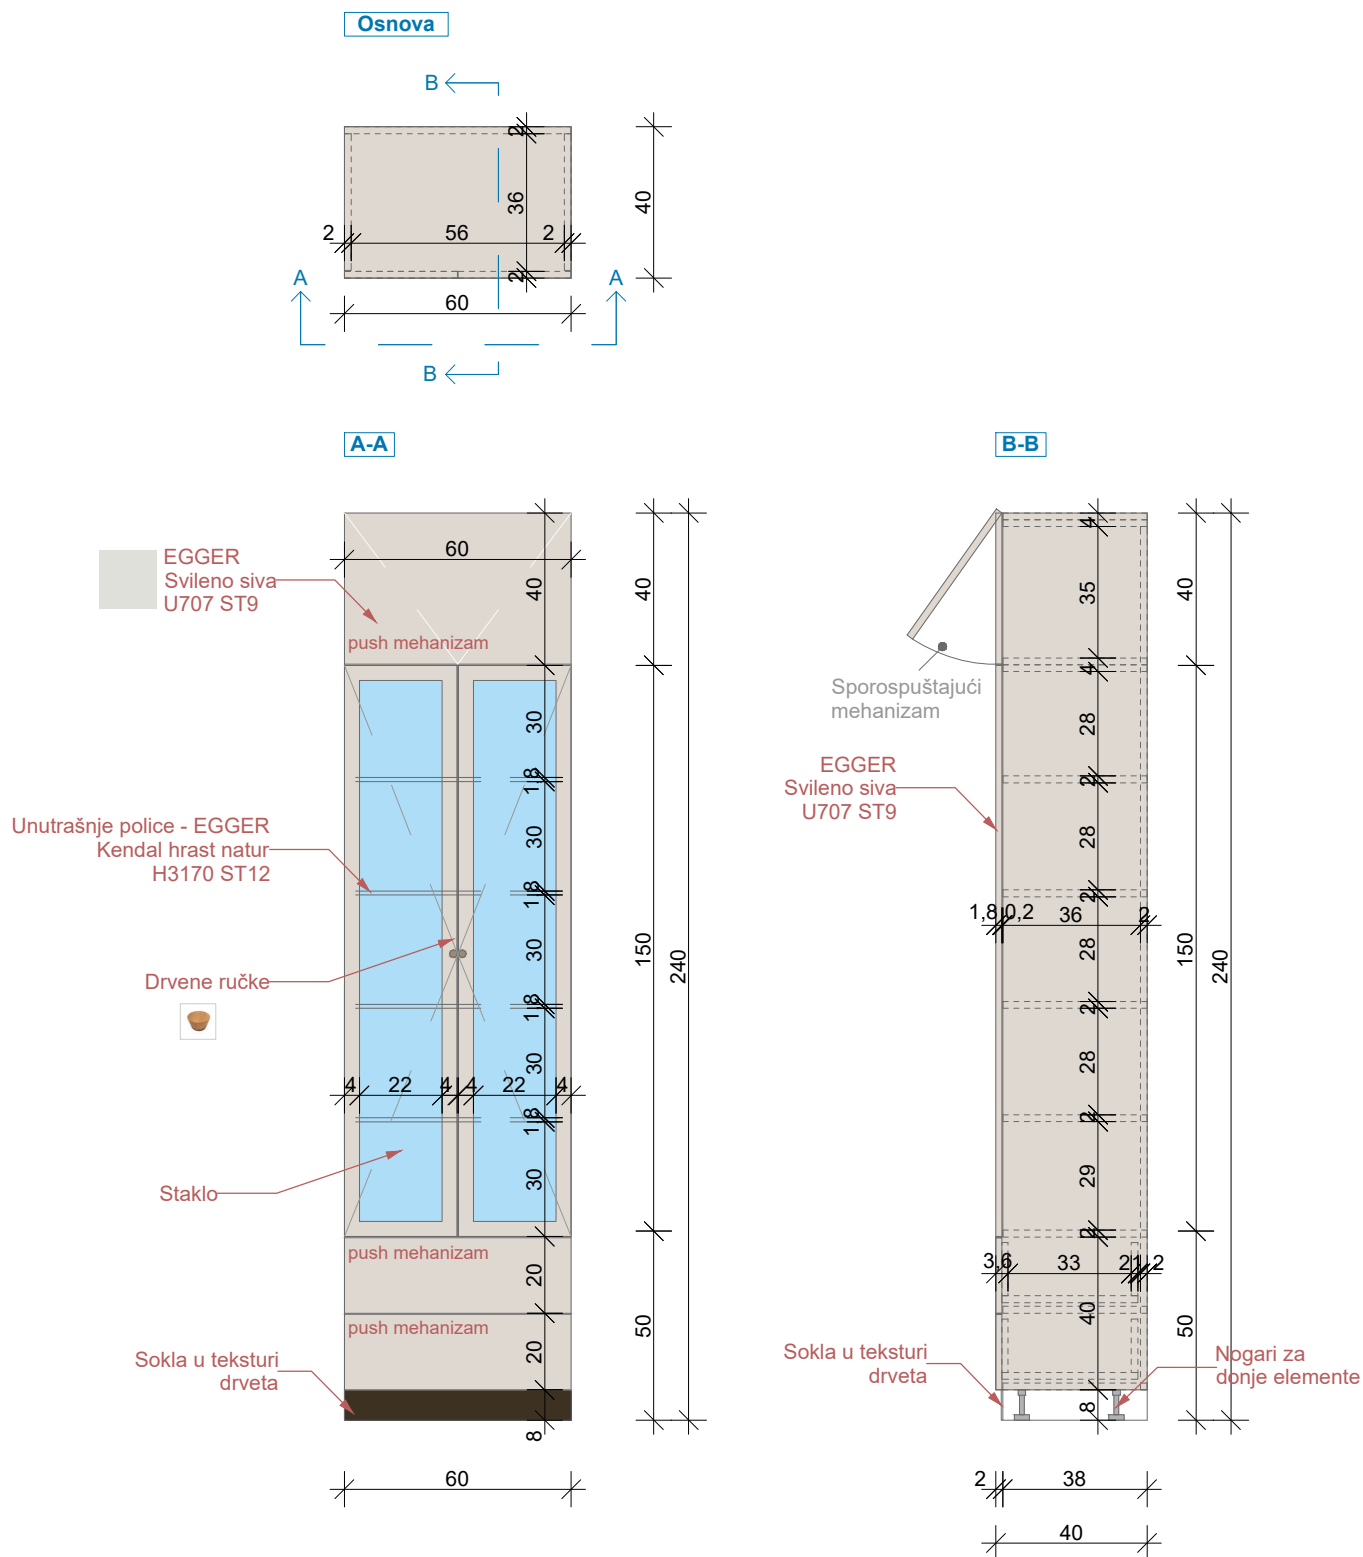

OZNAKA POZICIJE: 03	Vitrina za instrumente	KOMADA: 1
Opis: Nabavka materijala, izrada i montaža vitrine za instrumente zubne ordinacije. Vizuelno se sastoji od tri dijela. Donji dio sačinjavaju dvije fioke sa frontom od univera 18mm u svileni-sivoj boji (Egger U707 ST9). Korpusi su izradjeni od univera u polarno-bijeloj boji (Egger W1300 ST9). Otvaraju se uz pomoć push mehanizma. Ispuna središnjeg dijela, ujedno i najvećeg je staklo, a uokvireno je univerom 18mm u svileni-sivoj boji (Egger U707 ST9), debljine okvira 4cm, na kojima su postavljene dvije kružne ručke u teksturi drveta. Korpus središnjeg dijela, tj. police su izradjene od univera 18mm (Egger Kendal hrast natur H3170 ST12) Gornje krilo, takođe izradjeno od univera 18mm u svileni-sivoj boji (Egger U707 ST9), ima otvaranje ka gore, kao na grafičkom prikazu. Sve šarke su sa usporivačima. Bočne strane su takođe od identičnog materijala. (Egger U707 ST9). Središnji dio služi sa ostavu instrumenata, a gornji i donji dio za ostavu ostalih stvari, arhive ili sl.		
Napomena: Prije izrade pozicije, sve mjere obavezno kontrolisati na licu mjesta. Izvođač je u obavezi da prije izrade pozicija uradi sve radioničke detalje i iste dostavi glavnom projektantu na uvid i saglasnost. Sve materijale i boje po izboru i odobrenju projektanta		LIST BR: C-05.02.

PROJEKTANT:	OBJEKAT:	INVESTITOR:
"URBI PRO"d.o.o., Podgorica	Stomatološke ambulante u osnovnim i srednjim školama - JU OŠ "Braća Labudović", Nikšić	Ministarstvo prosvjete Crne Gore
	PRILOG:	
	Projekat namještaja i opremanja	

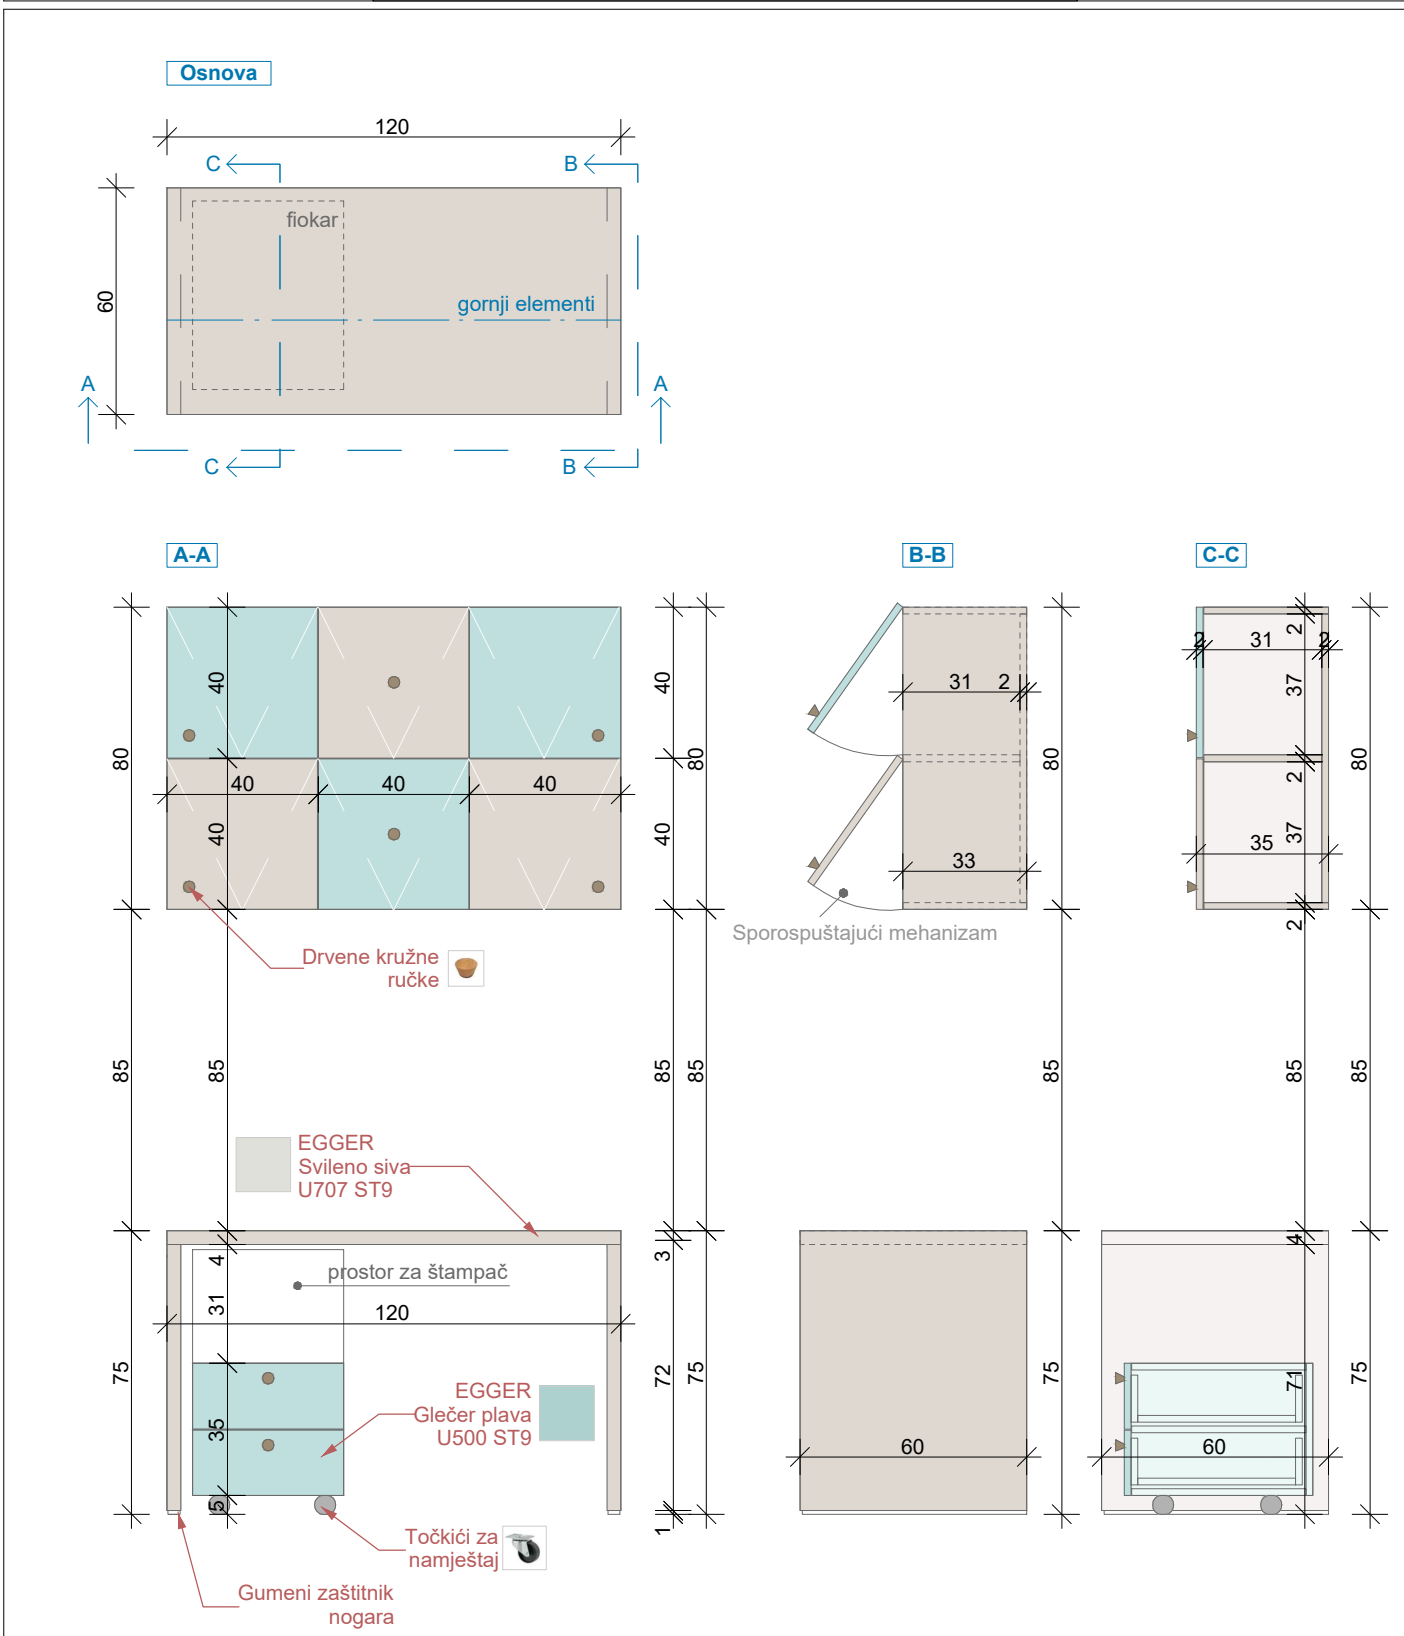


OZNAKA POZICIJE: 05	Radni sto sa pokretnim fiokarom i arhivom	KOMADA: 1
-------------------------------	--	-----------

Opis: Nabavka materijala, izrada i montaža radnog stola sa pokretnim fiokarom kao i gornjih elemenata - arhive. Sto je sastavljen od nogara (dupli univer 36mm) materijalizacije Egger U707 ST9, sa gumenom zaštitom na dnu. Radna ploča (36mm) je od identičnog materijala. Sve bočne strane su kantovane u istom materijalizaciji. Pokretni fiokar sadrži dvije fioke, koje su zajedno sa bočnim stranama i gornjom pločom sastavljene od univera 18mm Egger Glečer plava (U500 ST9). Korpusi su izradjeni od univera u polarno-bijeloj boji (Egger W1300 ST9). Sve šarke su sa usporivačima. Fioke se otvaraju uz pomoć kružnih drvenih ručki. Gornji elementi, koji služe za arhivu, izrađeni su od dva tipa univera 18mm, svileni-sivoj boji (Egger U707 ST9), i Glečer plavoj (U500 ST9), postavljeni naizmjenično kao na grafičkom prikazu. Krila se otvaraju prema gore, uz pomoć kružnih drvenih ručki (postavka ručki: donji lijevi ugao za prva dva krila, zatim po sredini, i za desna dva krila ručke su u donjem desnom uglu). Sve šarke su sa usporivačima. Bočne strane su od univera 18mm(Egger U707 ST9).


Napomena: Prije izrade pozicije, sve mjere obavezno kontrolisati na licu mjesta. Izvođač je u obavezi da prije izrade pozicija uradi sve radioničke detalje i iste dostavi glavnom projektantu na uvid i saglasnost. Sve materijale i boje po izboru i odobrenju projektanta	LIST BR: C-05.03.
--	----------------------

PROJEKTANT:	OBJEKAT: Stomatološke ambulante u osnovnim i srednjim školama - JU OŠ "Braća Labudović", Nikšić	INVESTITOR:
"URBI PRO"d.o.o., Podgorica	PRILOG: Projekat namještaja i opremanja	Ministarstvo prosvjete Crne Gore

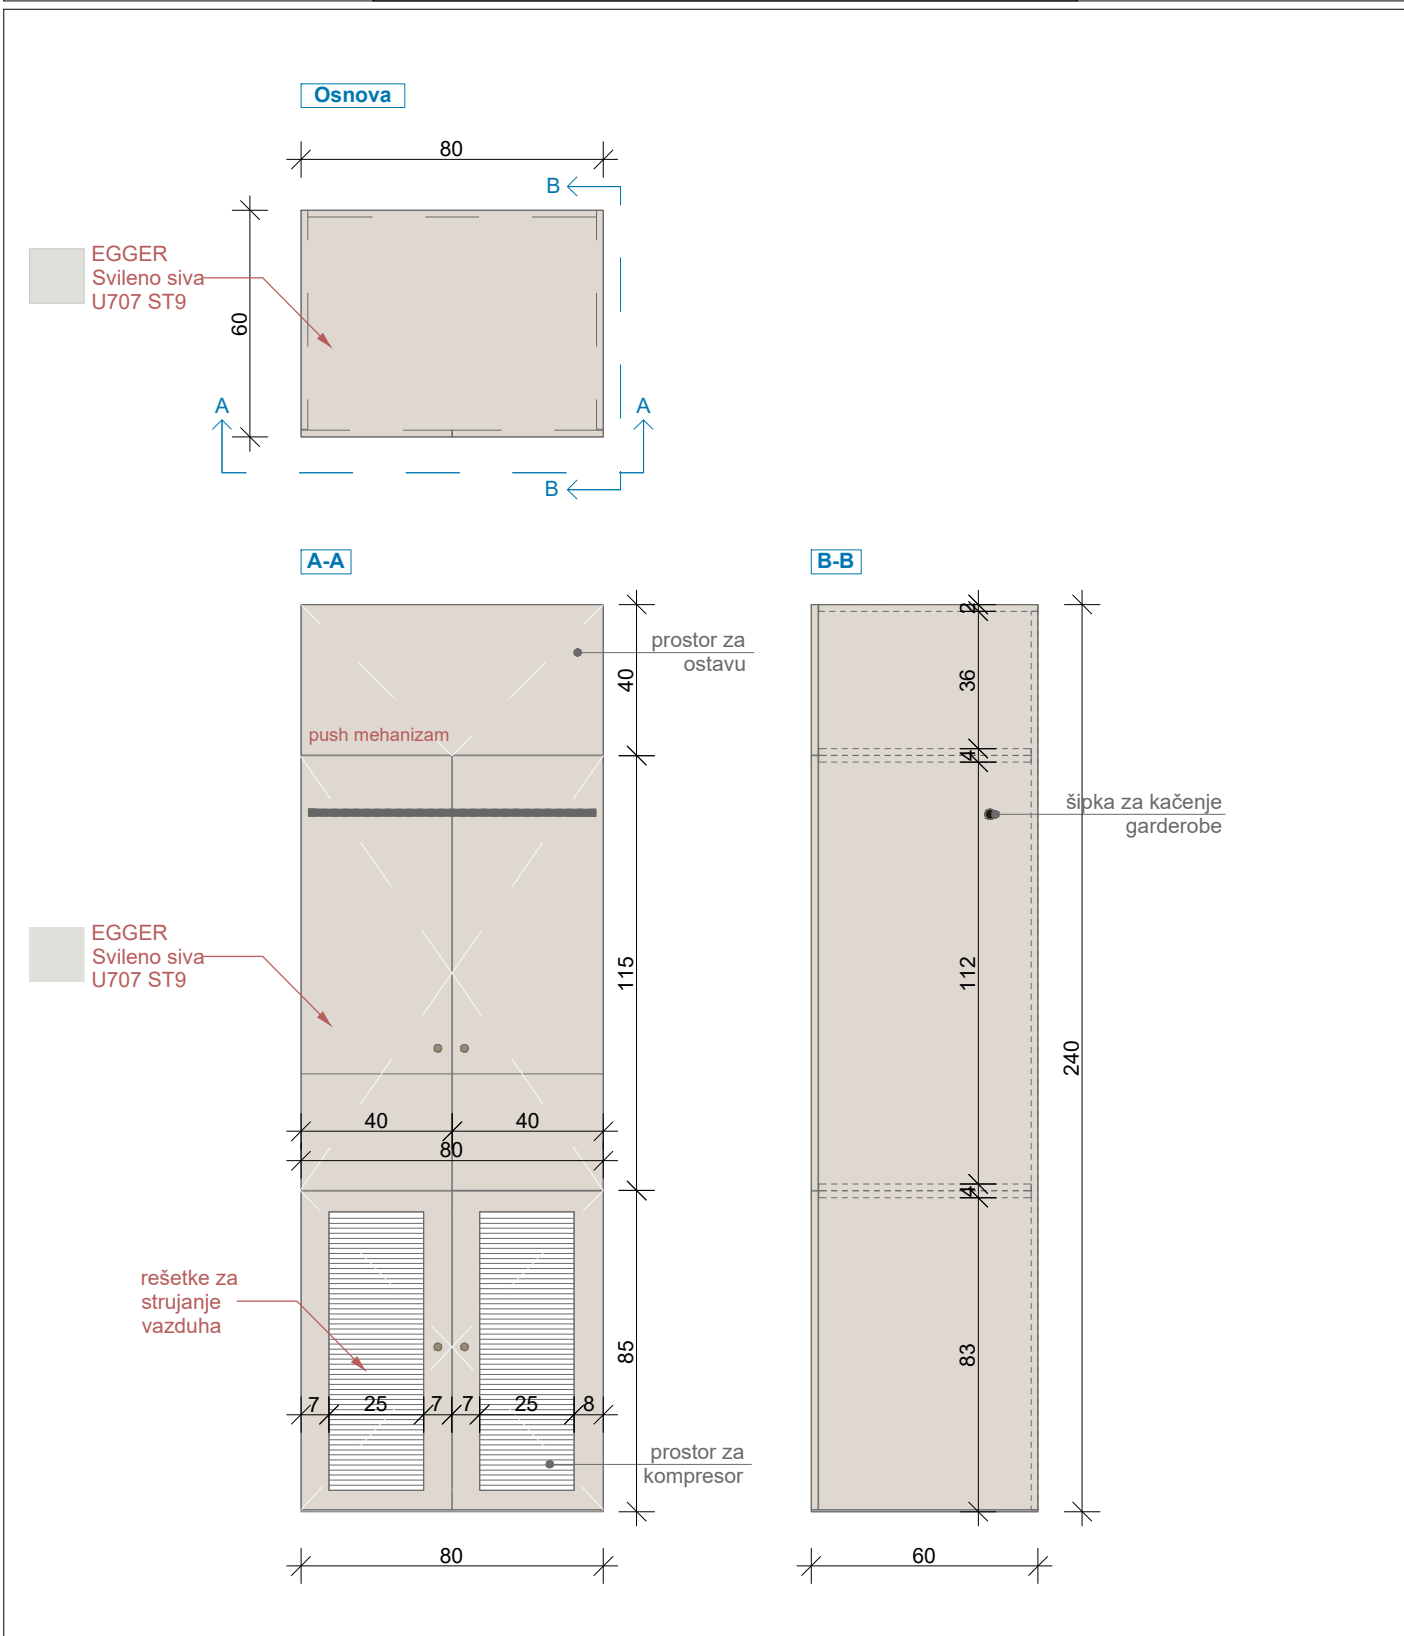


OZNAKA POZICIJE: O6	Kompresor i garderober	KOMADA: 1
Opis: Nabavka materijala, izrada i montaža garderobera i plakara za kompresor. Vizuelno se sastoji od tri dijela. Donji dio (za kompresor) sačinjavaju dva krila sa rešetkama radi strujanja vazduha, sa okvirima od univera 18mm u svileni-sivoj boji (Egger U707 ST9). Debljina okvira je 7cm. Središnji dio sačinjavaju dva krila od identičnog univera 18mm (Egger U707 ST9), na kojima su postavljene dvije kružne ručke u teksturi drveta. U unutrašnjosti sadrži šipku za kačenje garderobe zaposlenih. Gornje krilo, takođe izrađeno od univera 18mm u svileni-sivoj boji (Egger U707 ST9), ima otvaranje ka gore, kao na grafičkom prikazu. Sve šarke su sa usporivačima. Bočne strane su takođe od identičnog materijala. (Egger U707 ST9). Gornji dio služi za ostavu ostalih stvari, arhive ili sl.		
Napomena: Prije izrade pozicije, sve mjere obavezno kontrolisati na licu mjesta. Izvođač je u obavezi da prije izrade pozicija uradi sve radioničke detalje i iste dostavi glavnom projektantu na uvid i saglasnost. Sve materijale i boje po izboru i odobrenju projektanta		LIST BR: C-05.04.

PROJEKTANT:	OBJEKAT: Stomatološke ambulante u osnovnim i srednjim školama - JU OŠ "Braća Labudović", Nikšić	INVESTITOR :
"URBI PRO"d.o.o., Podgorica	PRILOG: Projekat namještaja i opremanja	Ministarstvo prosvjete Crne Gore

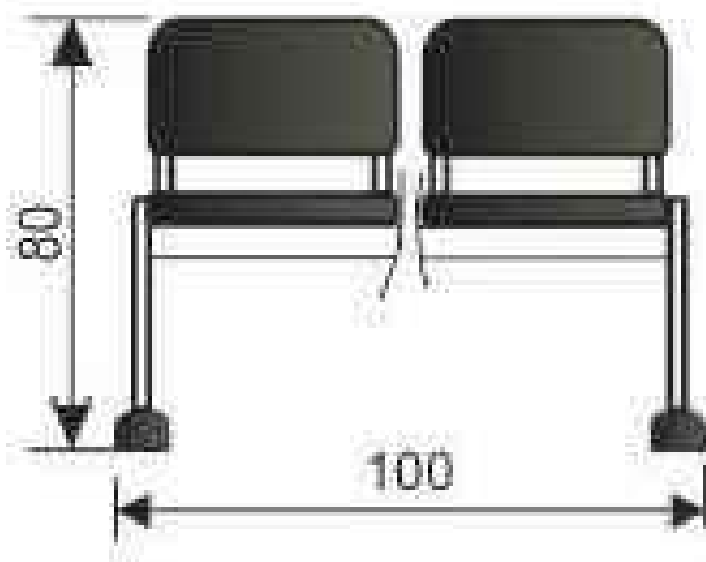

OZNAKA POZICIJE: 07	Stolice za čekaonicu	KOMADA: 1
Opis: Čekaonica sa dva sjedišta povezana metalnom konstrukcijom u crnoj boji. Sjedište i naslon su od drveta, a konstrukcija je sa ravnim nogama i plastičnim stopicama Opterećenje je 120 kg po sjedištu. Dimenzije (DxŠxV) : 100 x 57 x 80 cm		
Napomena: Prije izrade pozicije, sve mjere obavezno kontrolisati na licu mjesta. Izvođač je u obavezi da prije izrade pozicija uradi sve radioničke detalje i iste dostavi glavnom projektantu na uvid i saglasnost. Sve materijale i boje po izboru i odobrenju projektanta		LIST BR: C-05.05.

PROJEKTANT:	OBJEKAT: Stomatološke ambulante u osnovnim i srednjim školama - JU OŠ "Braća Labudović", Nikšić	INVESTITOR :
"URBI PRO"d.o.o., Podgorica	PRILOG: Projekat namještaja i opremanja	Ministarstvo prosvjete Crne Gore

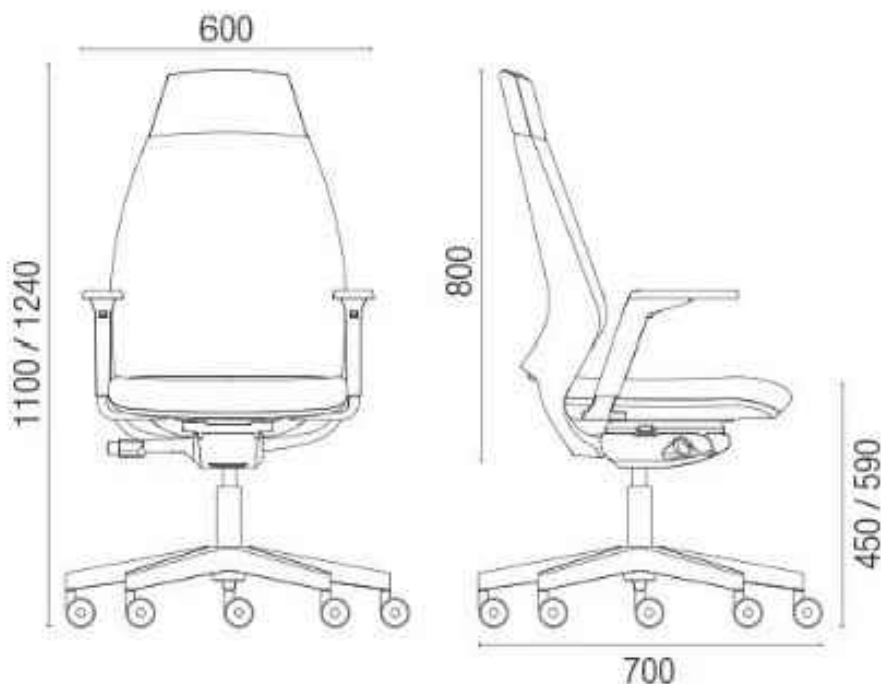

OZNAKA POZICIJE: O8	Radna stolica	KOMADA: 1
Opis: Nabavka i montaža radne stolice koja sadrži sledeće: naslon za leđa tapaciran , lumbalna podrška podesiva po visini, sinhro mehanizam sa 5 pozicija zaključavanja, pvc piramidalna zvezda 680mm, pvc tokići fi.50mm, bez rukonaslona, crna plastika. Tapacir je štof sa karakteristikama: 100% poliester, 510g/m, otpornosti na habanje 75 000 ciklusa, sertifikovan na nezapaljivost, u bež boji.		
Napomena: Prije izrade pozicije, sve mjere obavezno kontrolisati na licu mesta. Izvođač je u obavezi da prije izrade pozicija uradi sve radioničke detalje i iste dostavi glavnom projektantu na uvid i saglasnost. Sve materijale i boje po izboru i odobrenju projektanta		LIST BR: C-05.06.

PROJEKTANT:	OBJEKAT: Stomatološke ambulante u osnovnim i srednjim školama - JU OŠ "Braća Labudović", Nikšić	INVESTITOR :
"URBI PRO"d.o.o., Podgorica	PRILOG: Projekat namještaja i opremanja	Ministarstvo prosvjete Crne Gore



OZNAKA POZICIJE: 09	Računar	KOMADA: 1
Opis: Procesor : Intel® Core ™ i7 do 10. generacije Operativni sistem Windows 10 Pro Memorija :do 32 GB Dodatno: 16 GB Intel® Optane ™ memorije Skladištenje: HDD do 1 TB Dodatno: do 512 GB M.2 PCIe SSD Grafika - Intel UHD grafika Pametna USB zaštita Audio: Integrirani zvučnici 2 x 3W Dimenzije Sa postoljem: 420 mm x 490,5 mm x 214 mm Bez postolja: 539 mm x 192 mm x 608 mm Težina : Sa postoljem 6 kg; Bez postolja 9,3 kg		
		LIST BR: C-05.07.

PROJEKTANT:	OBJEKAT:	INVESTITOR :
"URBI PRO"d.o.o., Podgorica	Stomatološke ambulante u osnovnim i srednjim školama - JU OŠ "Braća Labudović", Nikšić	Ministarstvo prosvjete Crne Gore
	PRILOG:	
	Projekat namještaja i opremanja	




OZNAKA POZICIJE:	Korpa za otpatke	KOMADA: 1
10		

Opis: PVC korpa za otpatke dimenzija: 44,5x29x60,5cm. Zapremina 60L. Otvaranje pomoću papučiće "CHIC" L 50.

Napomena: Prije izrade pozicije, sve mjere obavezno kontrolisati na licu mjesta. Izvođač je u obavezi da prije izrade pozicija uradi sve radioničke detalje i iste dostavi glavnom projektantu na uvid i saglasnost. Sve materijale i boje po izboru i odobrenju projektanta

LIST BR:
C-05.08.

PROJEKTANT:	OBJEKAT: Stomatološke ambulante u osnovnim i srednjim školama - JU OŠ "Braća Labudović", Nikšić	INVESTITOR :
"URBI PRO"d.o.o., Podgorica	PRILOG: Projekat namještaja i opremanja	Ministarstvo prosvjete Crne Gore

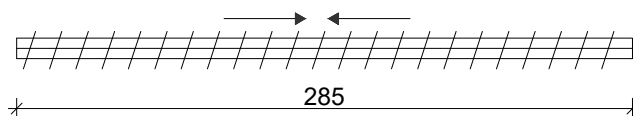

OZNAKA POZICIJE: 11	Vertikalni venecijaneri na otvorima	KOMADA: 1
-------------------------------	-------------------------------------	-----------

Opis: Izrada i montaža vertikalnih bijelih venecijanera dimenzija 285 x 205cm (d x v). Prije izrade pozicije, sve mjere obavezno kontrolisati na licu mjesta. Izvođač je u obavezi da prije izrade pozicija uradi sve radioničke detalje i iste dostavi na uvid i saglasnost. 70% PVC, 30%poliester.
Težina tkanine: 420gr/m2; UV otpornost: približno 97%; posjedovanje sertifikata za otpornost na bakterije, postojanost boje, lomljenje, cijepanje i za vatrootpornost; obračun i cijena je po m²

Napomena: Prije izrade pozicije, sve mjere obavezno kontrolisati na licu mjesta. Izvođač je u obavezi da prije izrade pozicija uradi sve radioničke detalje i iste dostavi glavnom projektantu na uvid i saglasnost. Sve materijale i boje po izboru i odobrenju projektanta

LIST BR:
C-05.09.

PROJEKTANT:	OBJEKAT: Stomatološke ambulante u osnovnim i srednjim školama - JU OŠ "Braća Labudović" Nikšić	INVESTITOR :
"URBI PRO" d.o.o., Podgorica	PRILOG: 3D Prikazi	Ministarstvo prosvjete Crne Gore

